
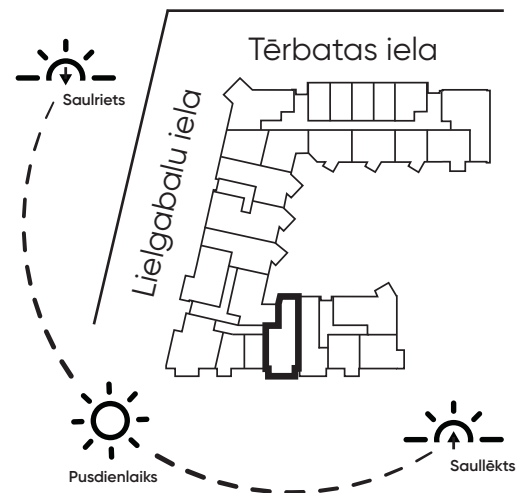


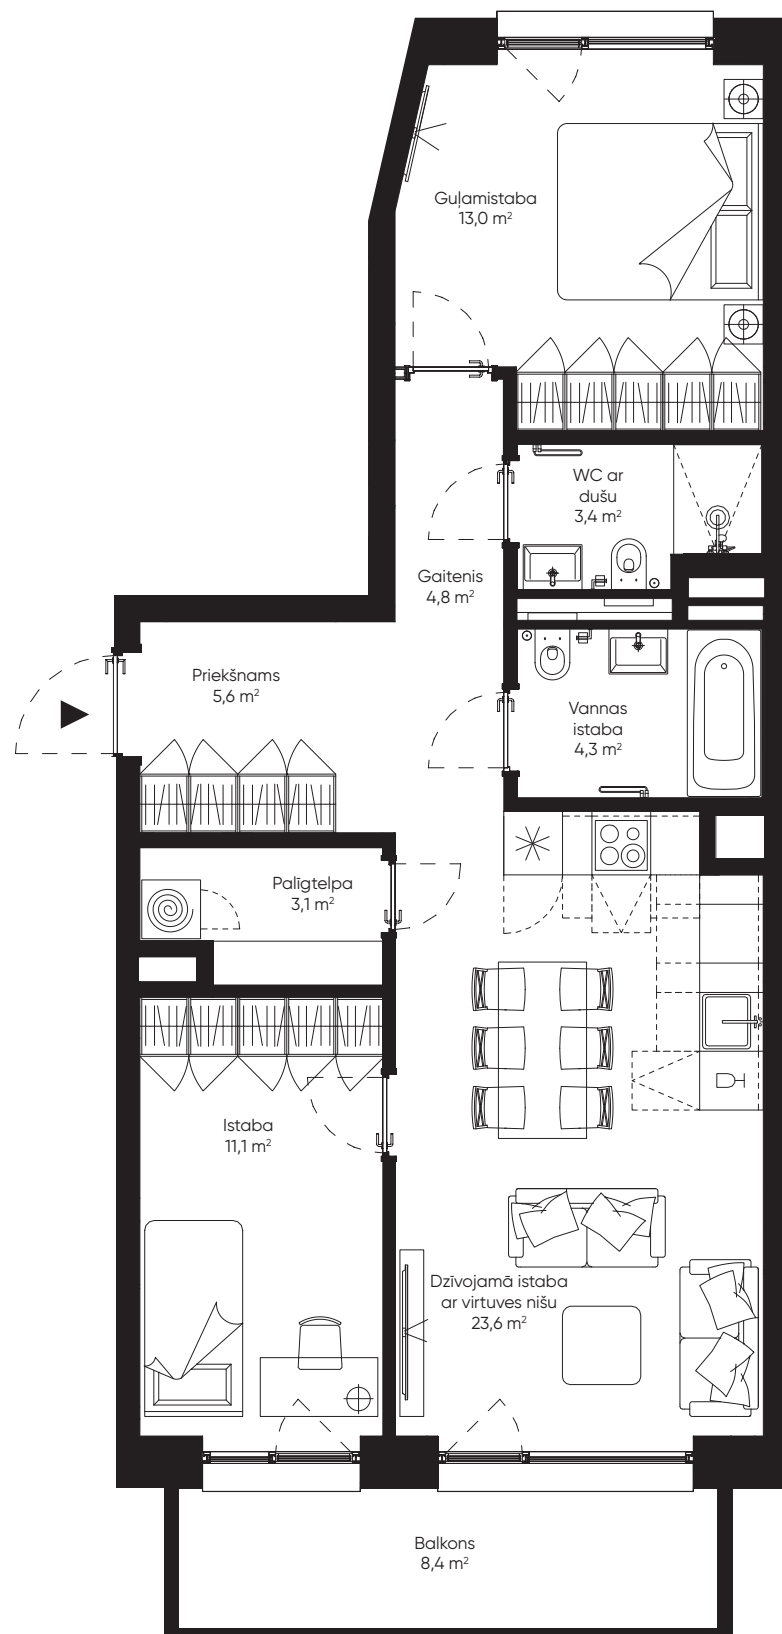

 **Tērbatas Dārzs**
Estera

TĒRBATAS IELA 78A

Dzīvoklis: 102

Stāvs	3
Istabas	3
Dzīvojamā platība	68,9 m ²
Balkona platība	8,4 m ²
Kopējā platība	77,3 m²

REZERVĒ ***SAVU*** DZĪVOKLI ***TAGAD!***



Inga Ārgale
Pārdošanas vadītāja
+371 2644 4472
inga.argale@estera.lv