
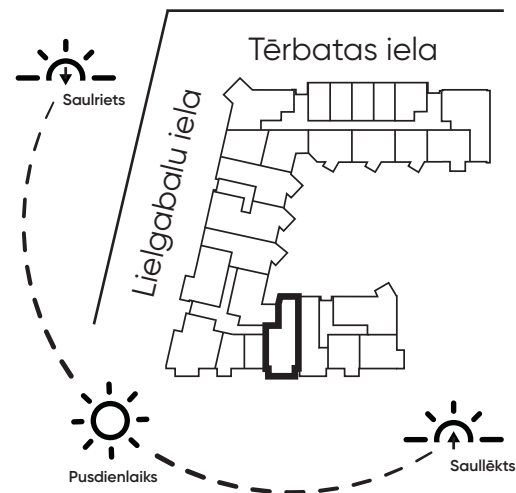


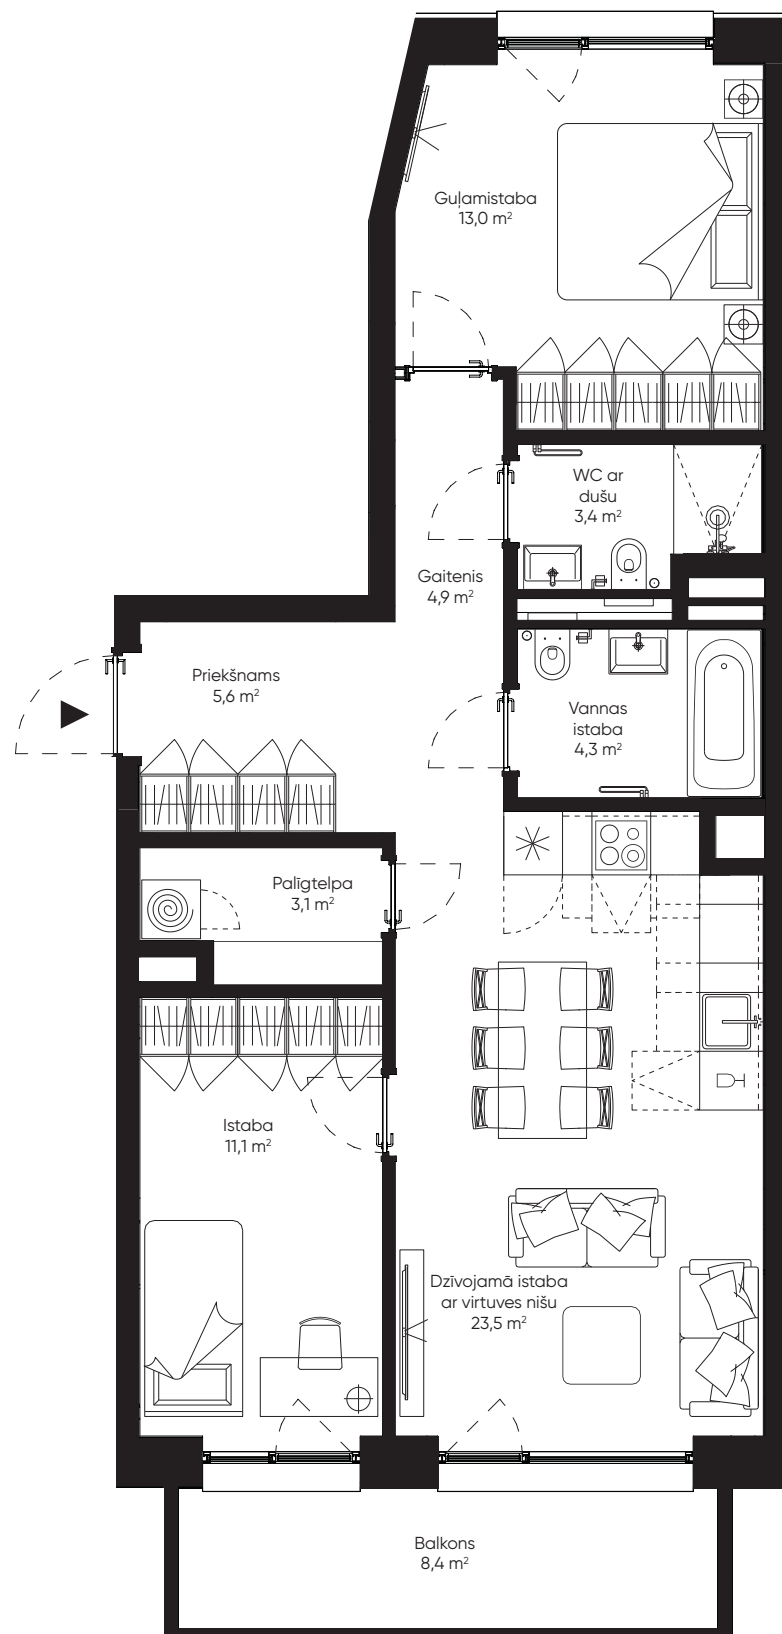

Tērbatas Dārzs


Estera

TĒRBATAS IELA 78A

Dzīvoklis: **116**

Stāvs	5
Istabas	3
Dzīvojamā platība	69,0 m ²
Balkona platība	8,4 m ²
Kopējā platība	77,4 m²

REZERVĒ ***SAVU*** DZĪVOKLI ***TAGAD!***

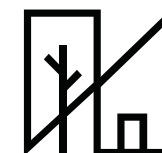

Inga Ārgale
Pārdošanas vadītāja
+371 2644 4472
inga.argale@estera.lv