
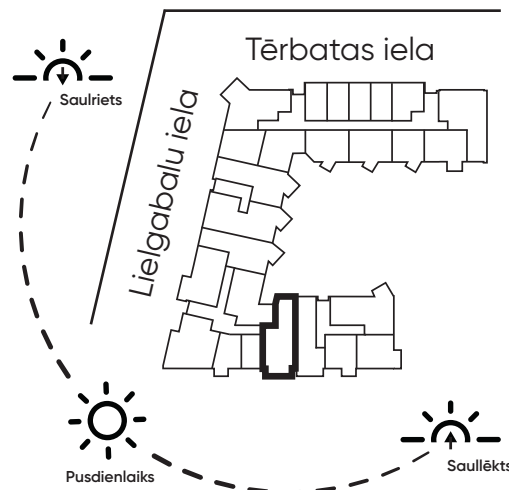


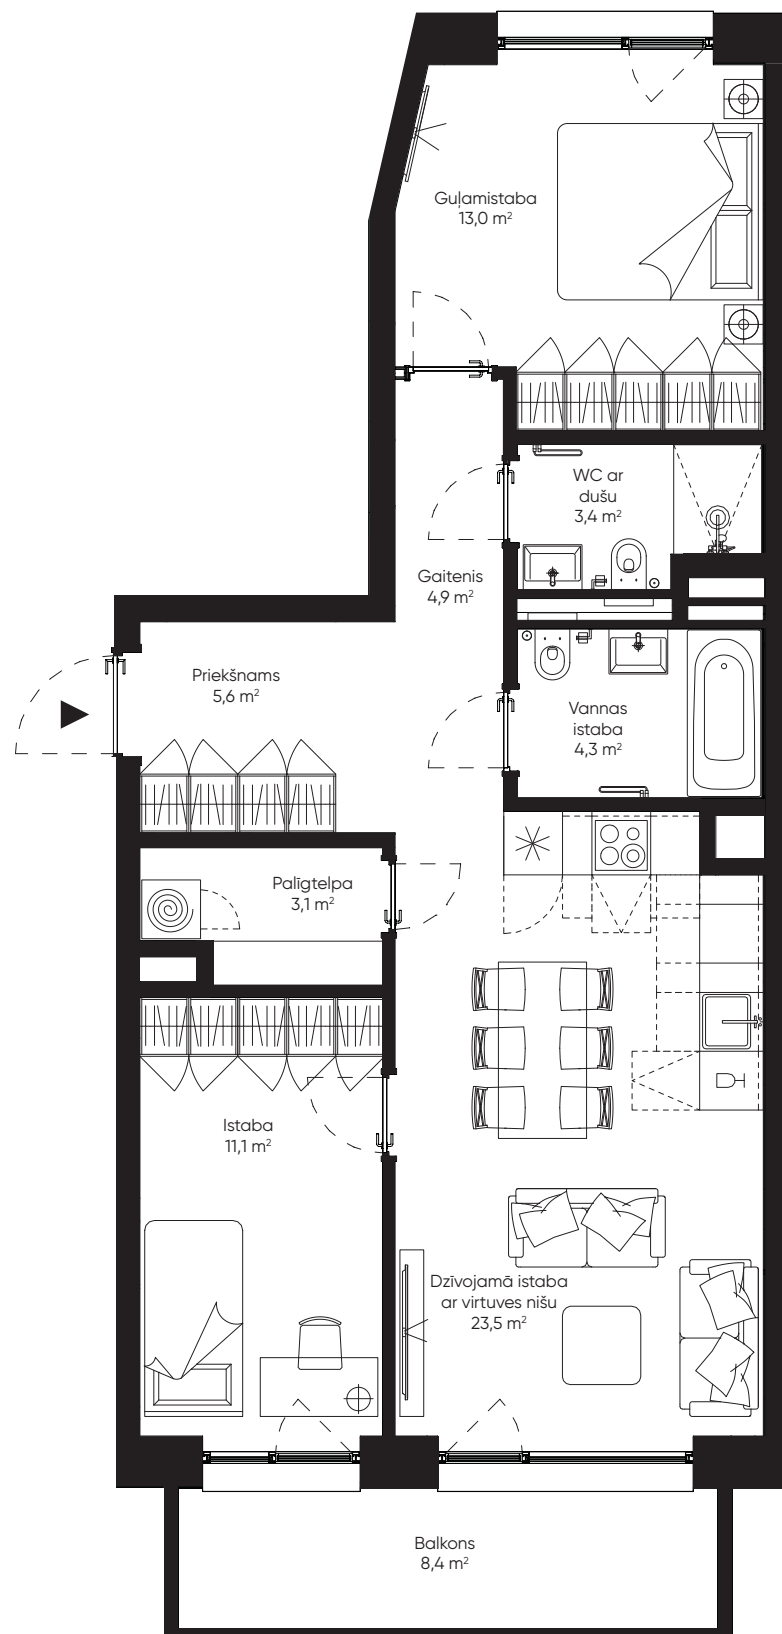


Tērbatas Dārzs
Estera

TĒRBATAS IELA 78A

Dzīvoklis: **123**

Stāvs	6
Istabas	3
Dzīvojamā platība	69,0 m ²
Balkona platība	8,4 m ²
Kopējā platība	77,4 m²

REZERVĒ **SAVU** DZĪVOKLI **TAGAD!**

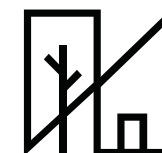

Inga Ārgale
Pārdošanas vadītāja
+371 2644 4472
inga.argale@estera.lv