


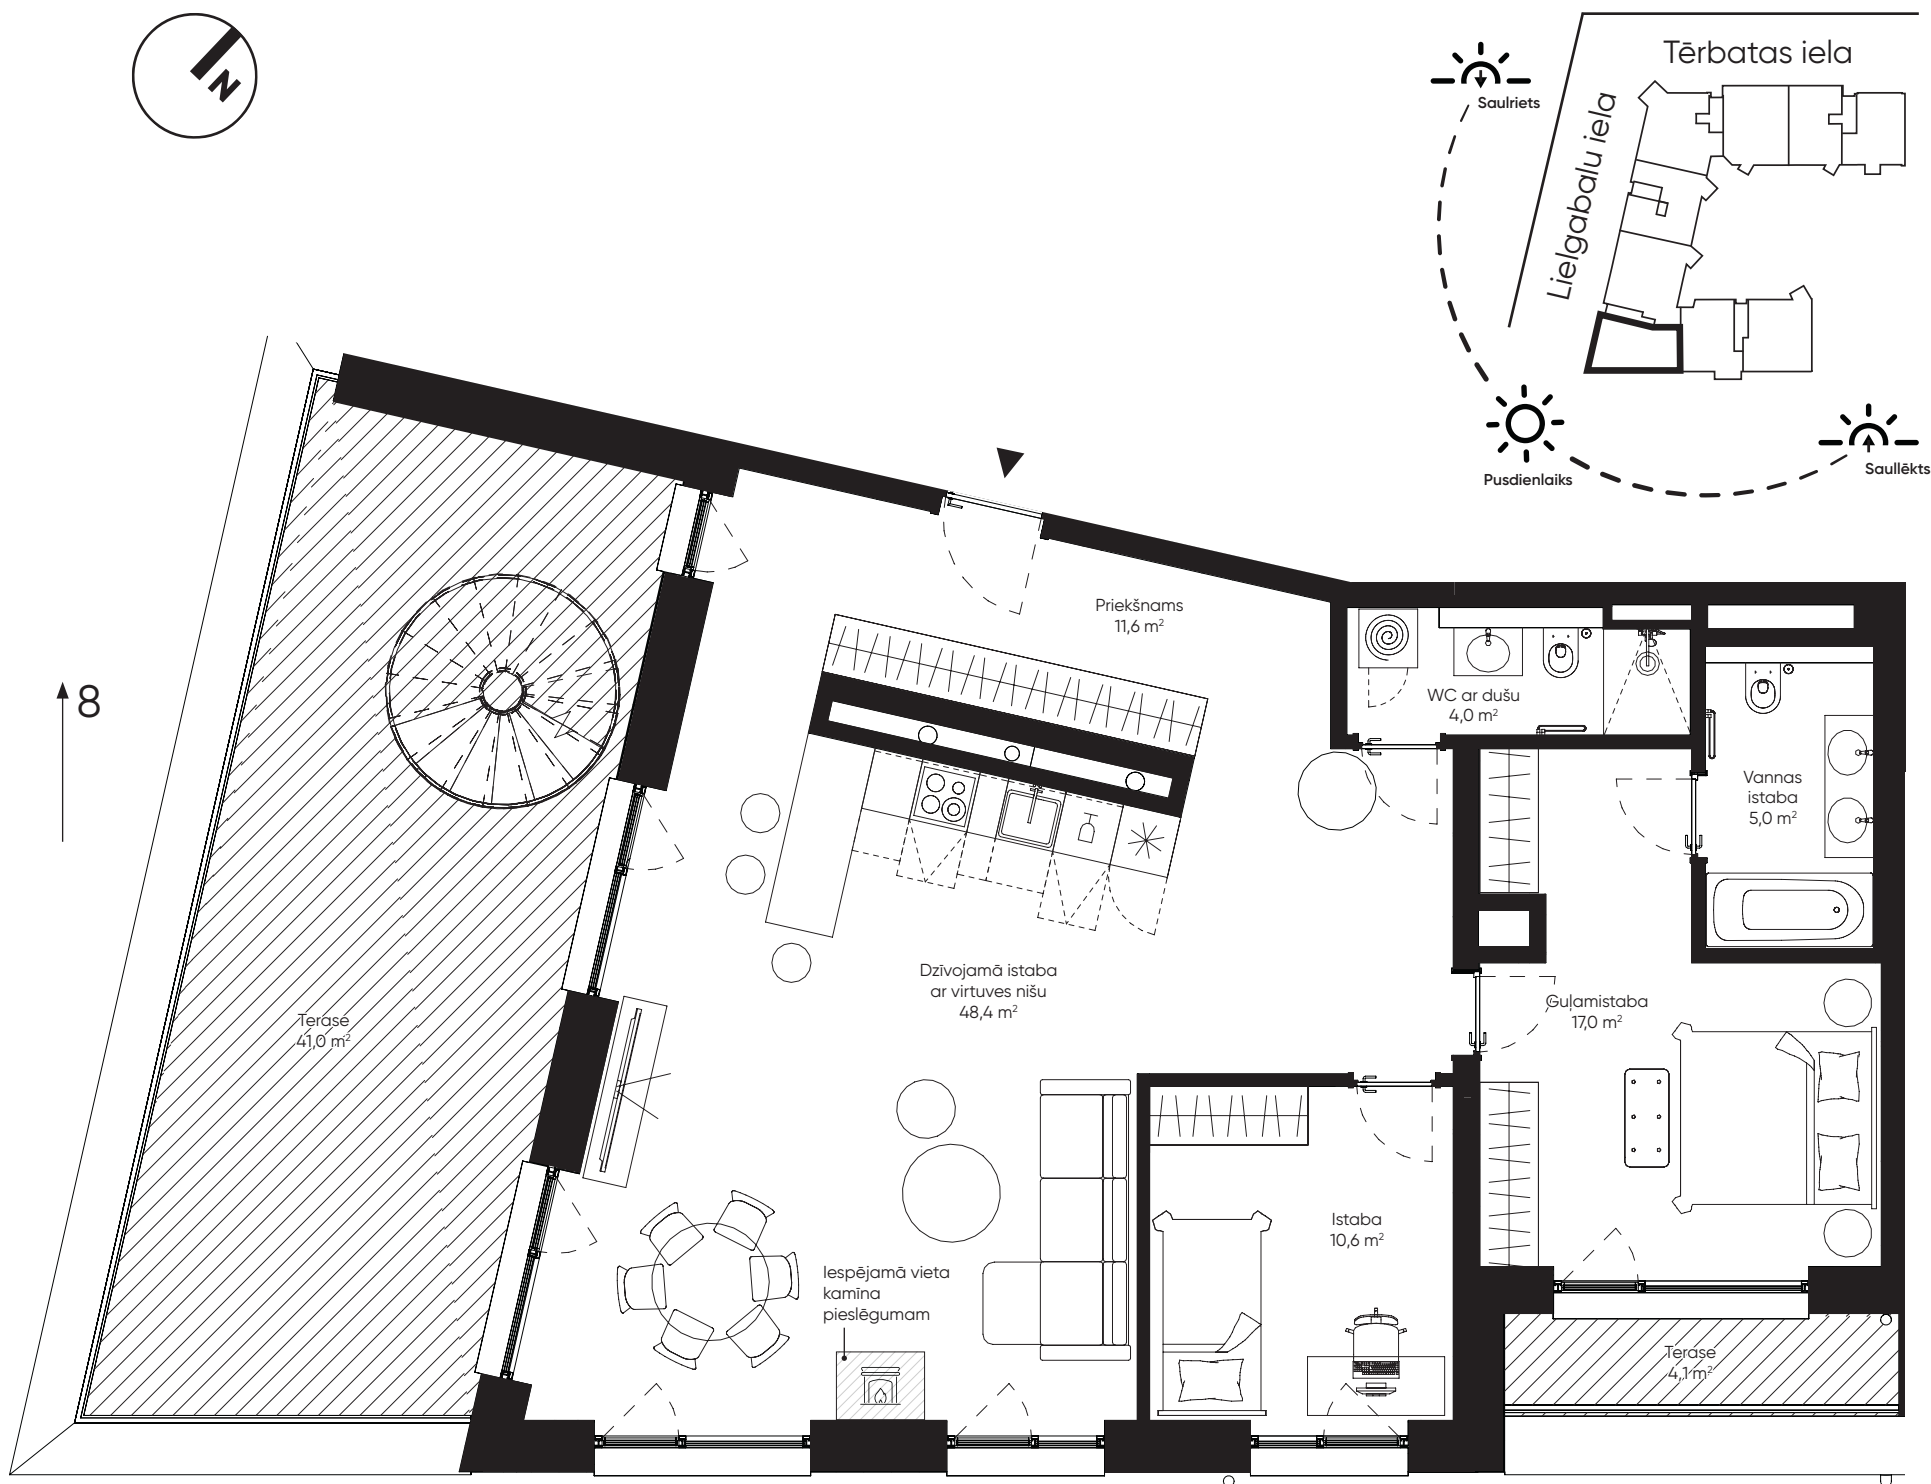

Tērbatas Dārzs

Estera

TĒRBATAS IELA 78A

Dzīvoklis: **128**

* 2 līmeņu dzīvokļi ar jumta 7. / 8. stāva

Stāvs	7 ↗ 8
Istabas	3
Dzīvojamā platība	96,6 m²
Terases platība (7./8.)	92,7 m² ↗ 8
Kopējā platība	189,3 m²

REZERVĒ **SAVU** DZĪVOKLI **TAGAD!**



Inga Ārgale
Pārdošanas vadītāja
+371 2644 4472
inga.argale@estera.lv