
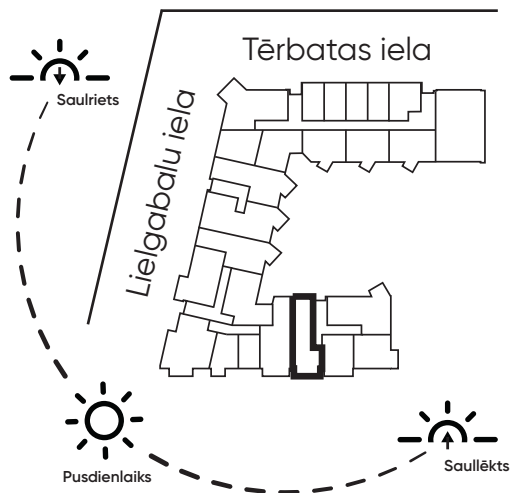


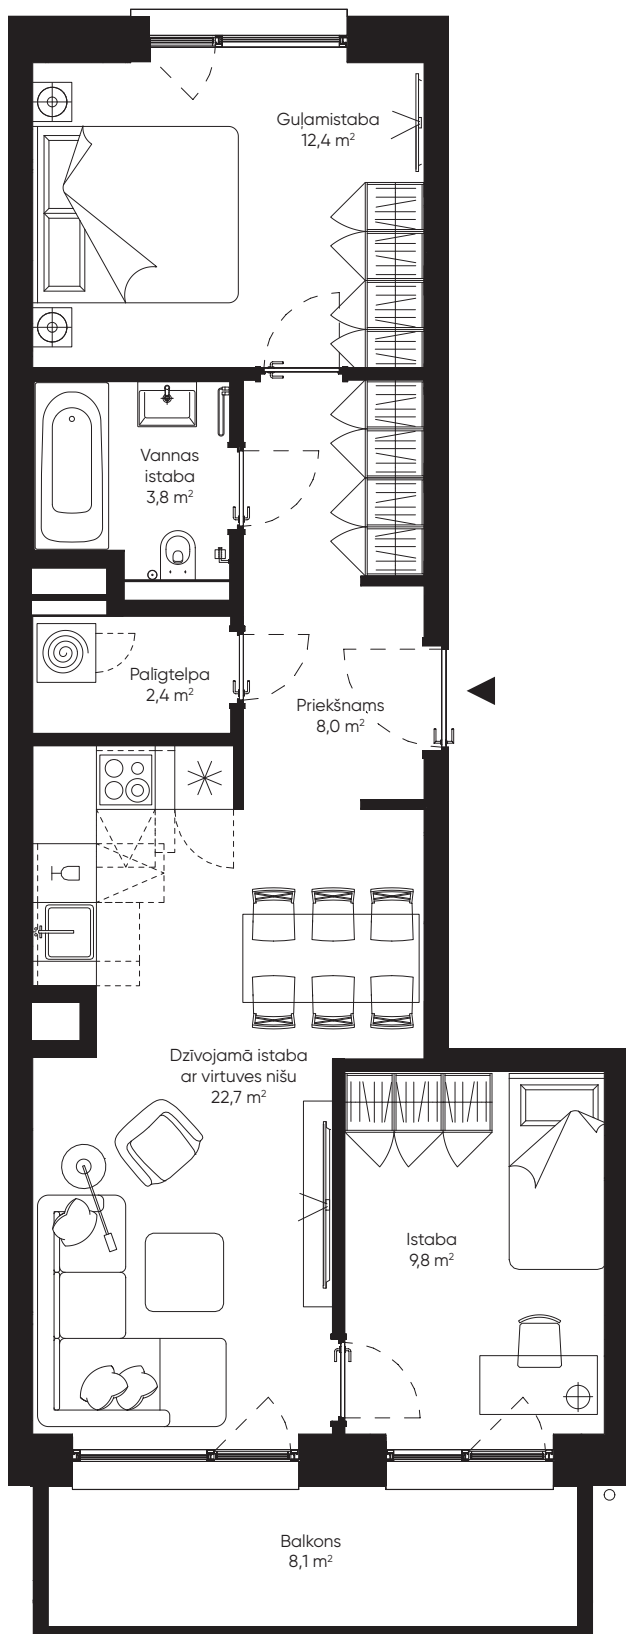

Tērbatas Dārzs
Estera

TĒRBATAS IELA 78A

Dzīvoklis: **134**

Stāvs	2
Istabas	3
Dzīvojamā platība	59,1 m ²
Balkona platība	8,1 m ²
Kopējā platība	67,2 m²

REZERVĒ ***SAVU*** DZĪVOKLI ***TAGAD!***



Inga Ārgale
Pārdošanas vadītāja
+371 2644 4472
inga.argale@estera.lv