
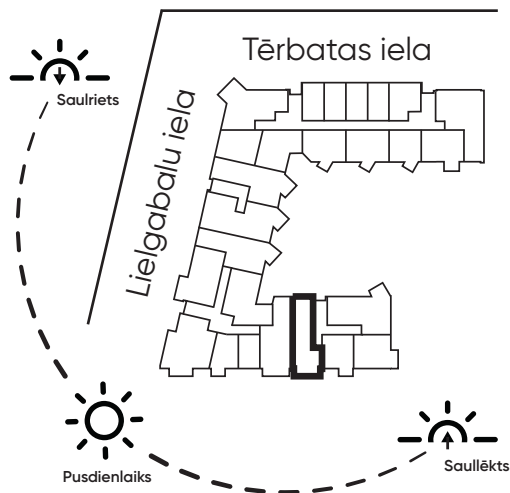


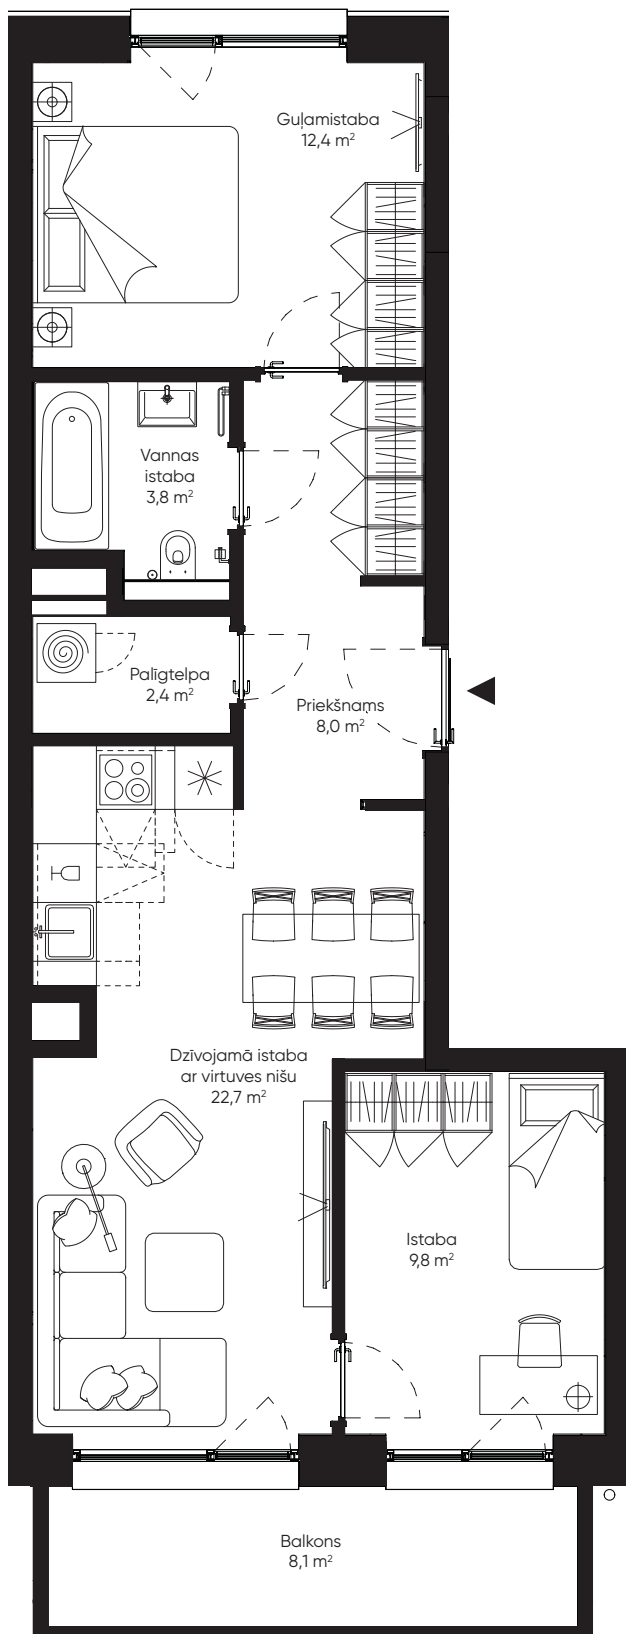

 **Tērbatas Dārzs**
Estera

TĒRBATAS IELA 78A

Dzīvoklis: 142

Stāvs	4
Istabas	3
Dzīvojamā platība	59,1 m ²
Balkona platība	8,1 m ²
Kopējā platība	67,2 m²

REZERVĒ **SAVU** DZĪVOKLI **TAGAD!**



Inga Ārgale
Pārdošanas vadītāja
+371 2644 4472
inga.argale@estera.lv