
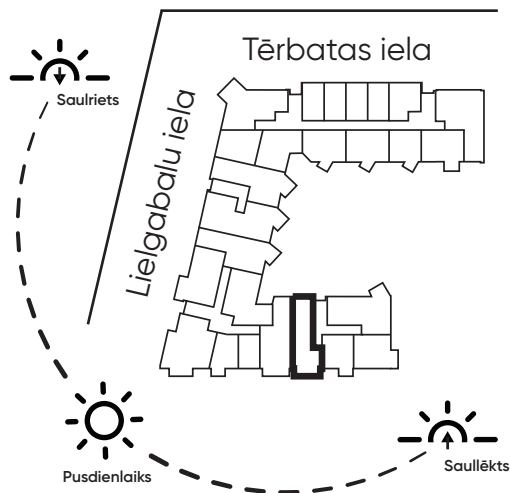


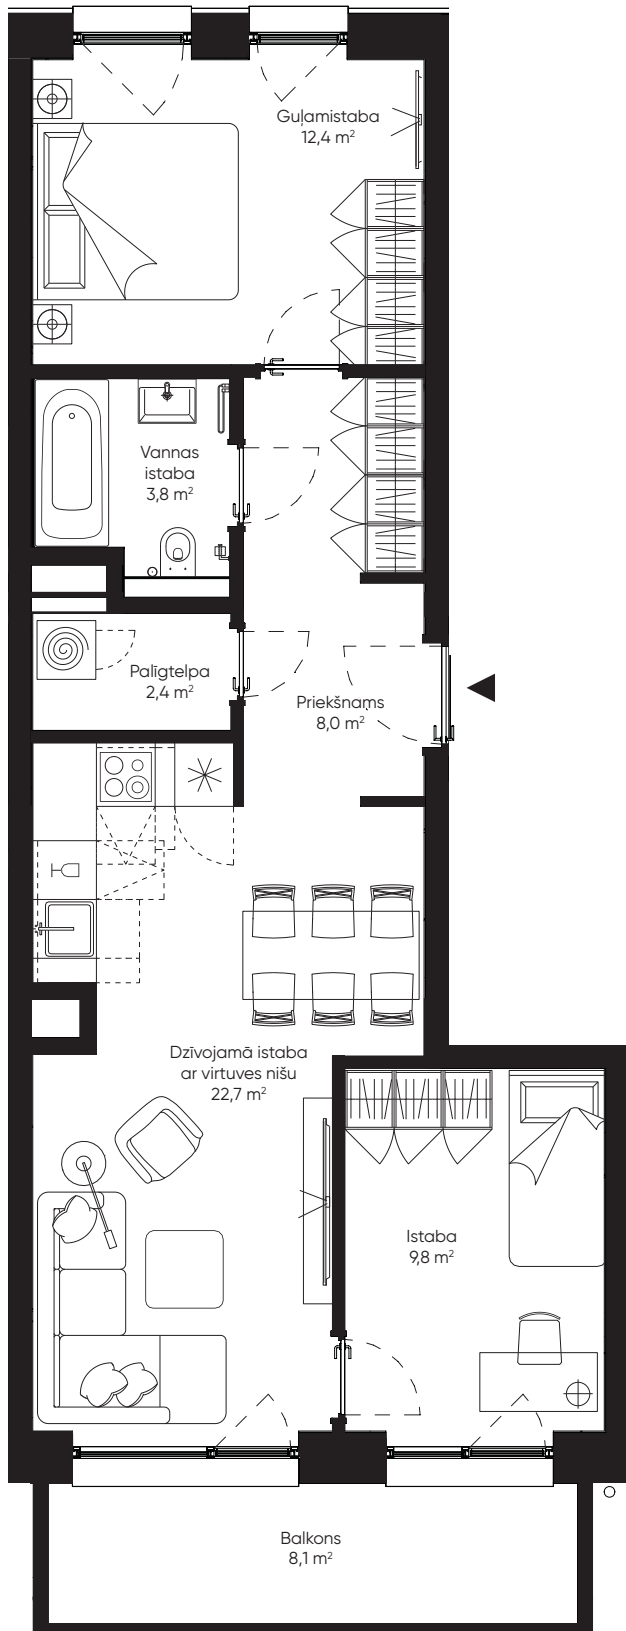

Tērbatas Dārzs

Estera

TĒRBATAS IELA 78A

Dzīvoklis:

146

Stāvs	5
Istabas	3
Dzīvojamā platība	59,1 m ²
Balkona platība	8,1 m ²
Kopējā platība	67,2 m²

REZERVĒ **SAVU** DZĪVOKLI **TAGAD!**



Inga Ārgale

Pārdošanas vadītāja

+371 2644 4472

inga.argale@estera.lv