
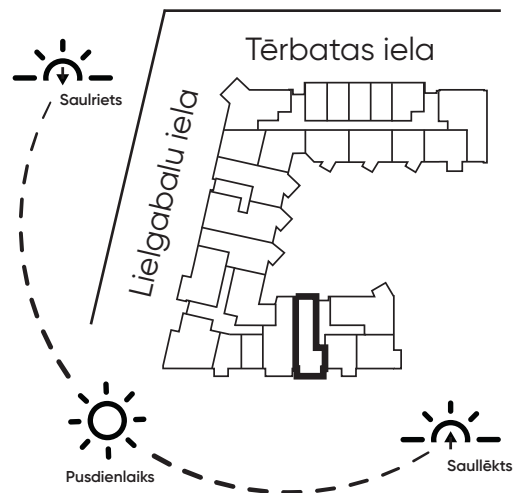


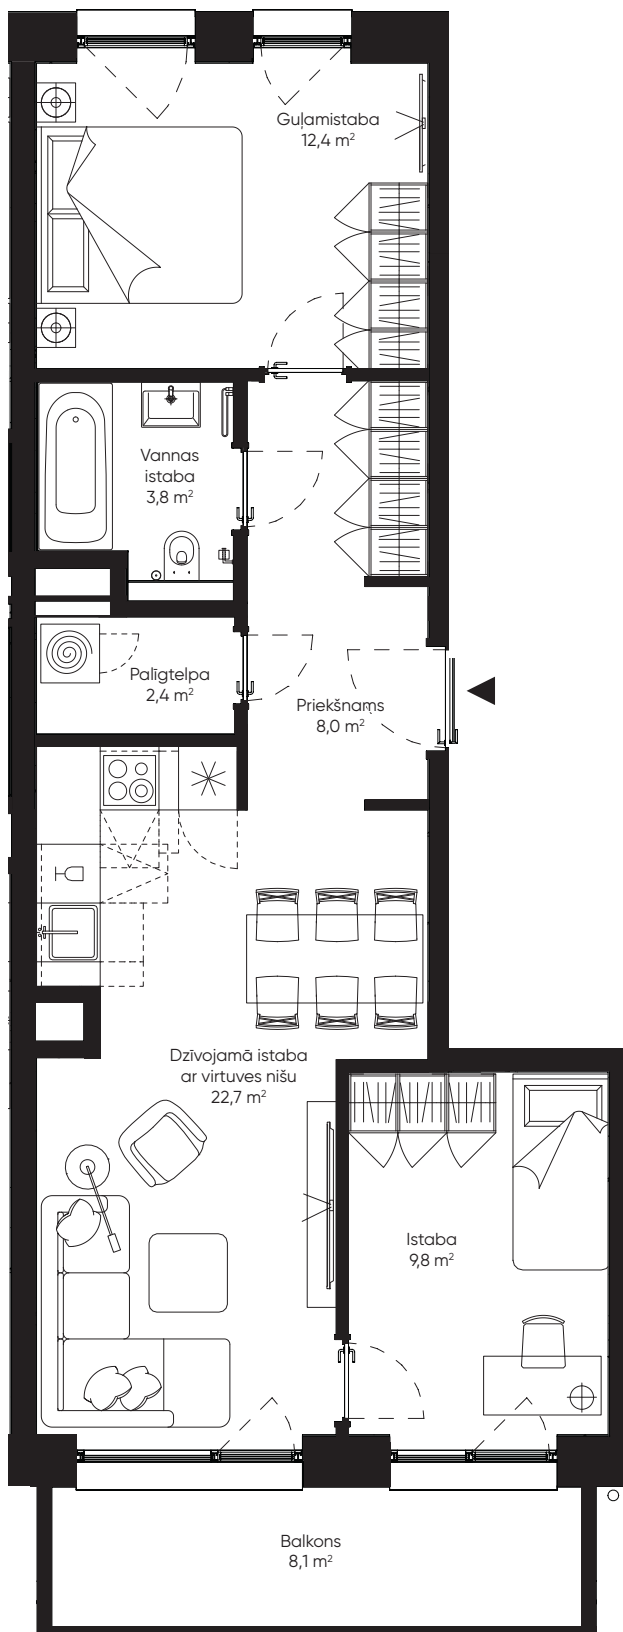

Tērbatas Dārzs

Estera

TĒRBATAS IELA 78A

Dzīvoklis:

150

Stāvs 6

Istabas 3

Dzīvojamā platība 59,1 m²

Balkona platība 8,1 m²

Kopējā platība 67,2 m²

REZERVĒ **SAVU** DZĪVOKLI **TAGAD!**



Inga Ārgale

Pārdošanas vadītāja

+371 2644 4472

inga.argale@estera.lv