
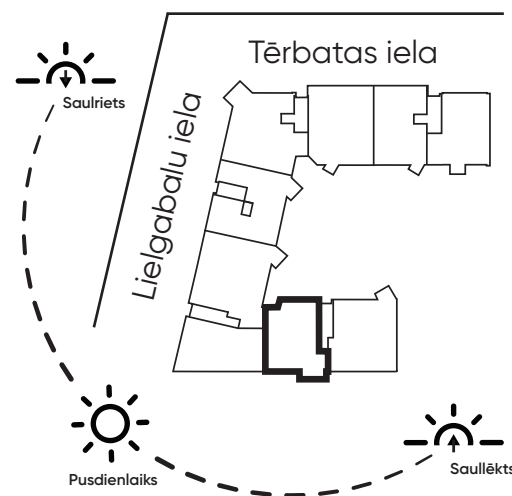


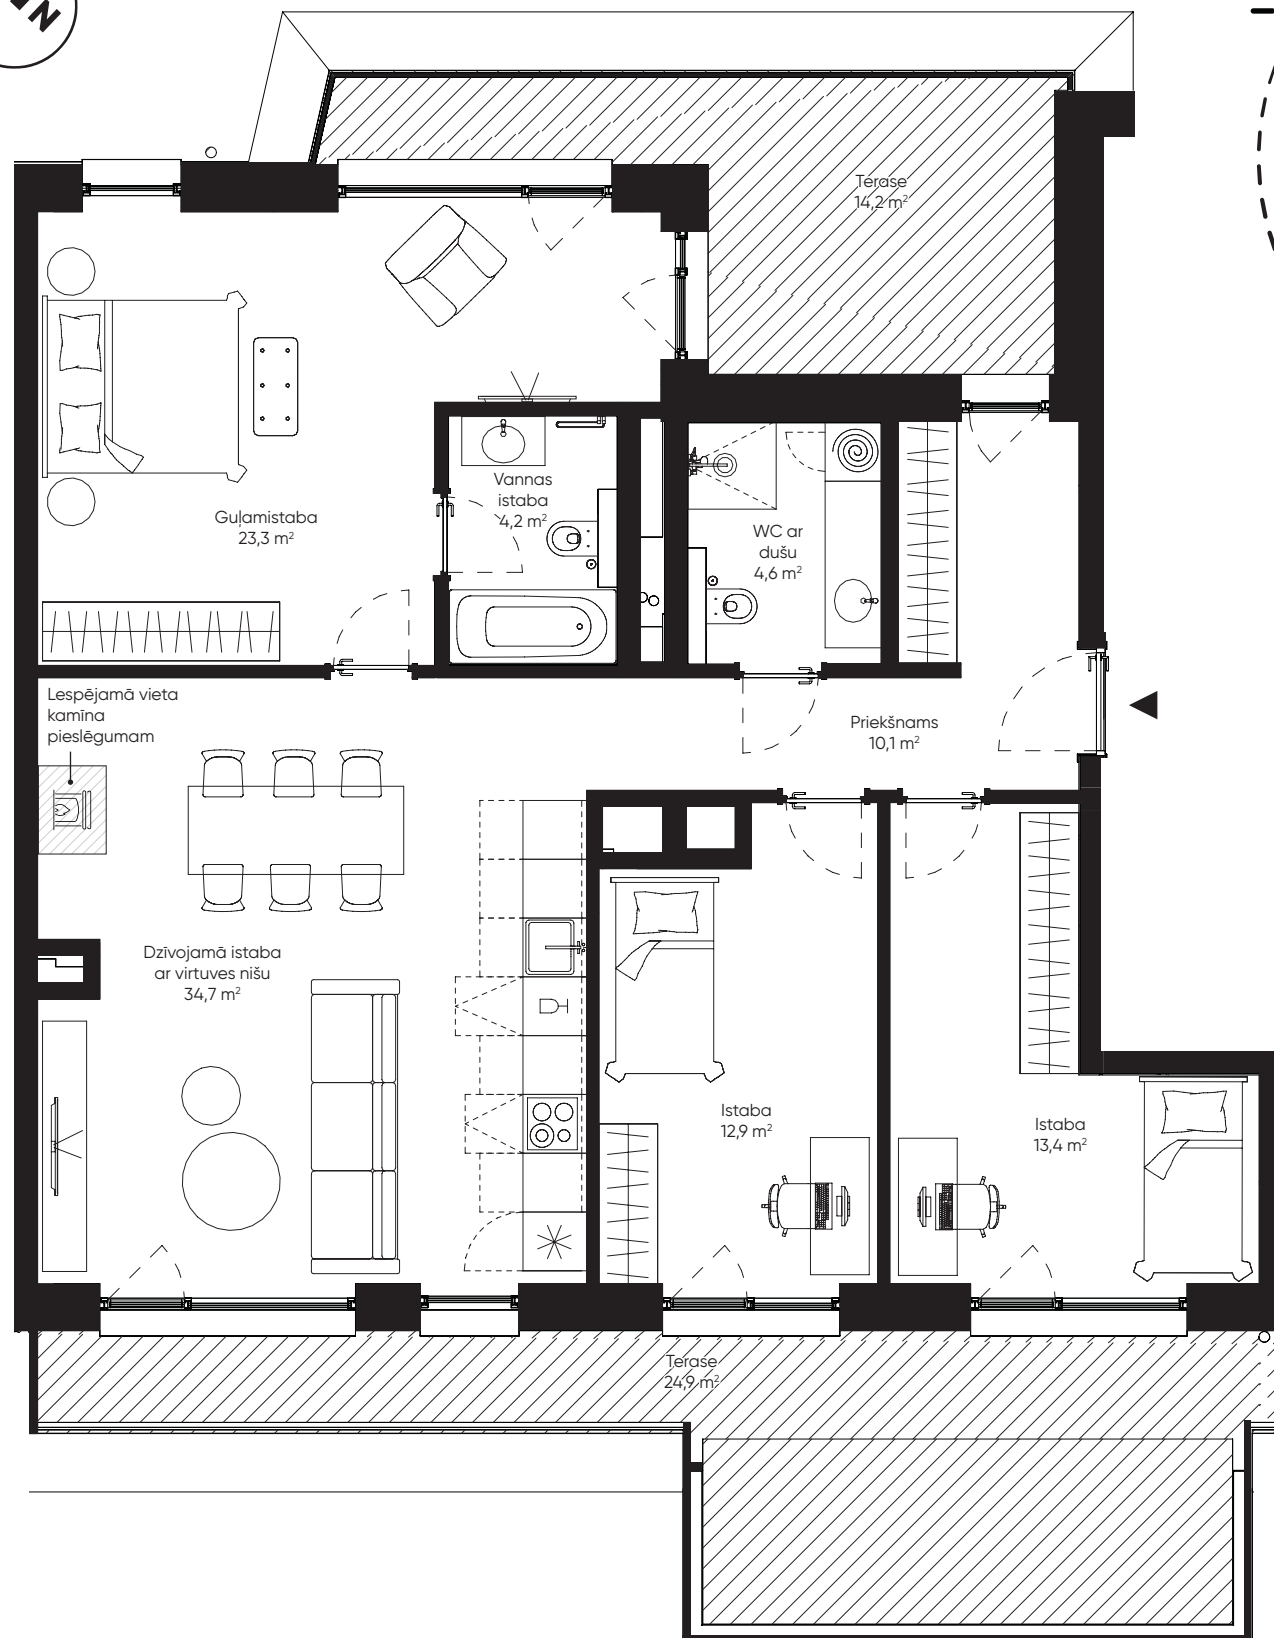

Tērbatas Dārzs
Estera

TĒRBATAS IELA 78A

Dzīvoklis: 152

Stāvs **7**

Istabas **4**

Dzīvojamā platība 103,2 m²

Terases platība 39,1 m²

Kopējā platība 142,3 m²

REZERVĒ **SAVU** DZĪVOKLI **TAGAD!**



Inga Ārgale
Pārdošanas vadītāja
+371 2644 4472
inga.argale@estera.lv