
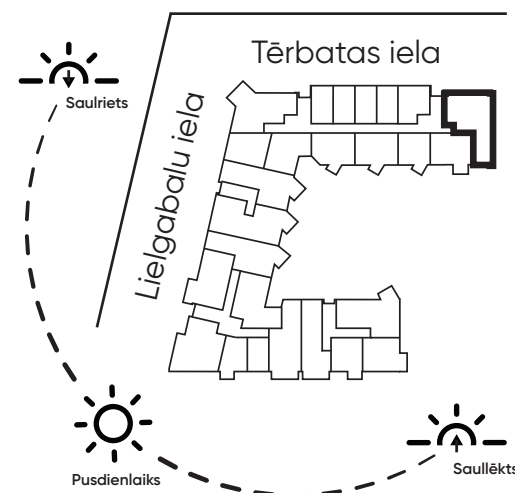


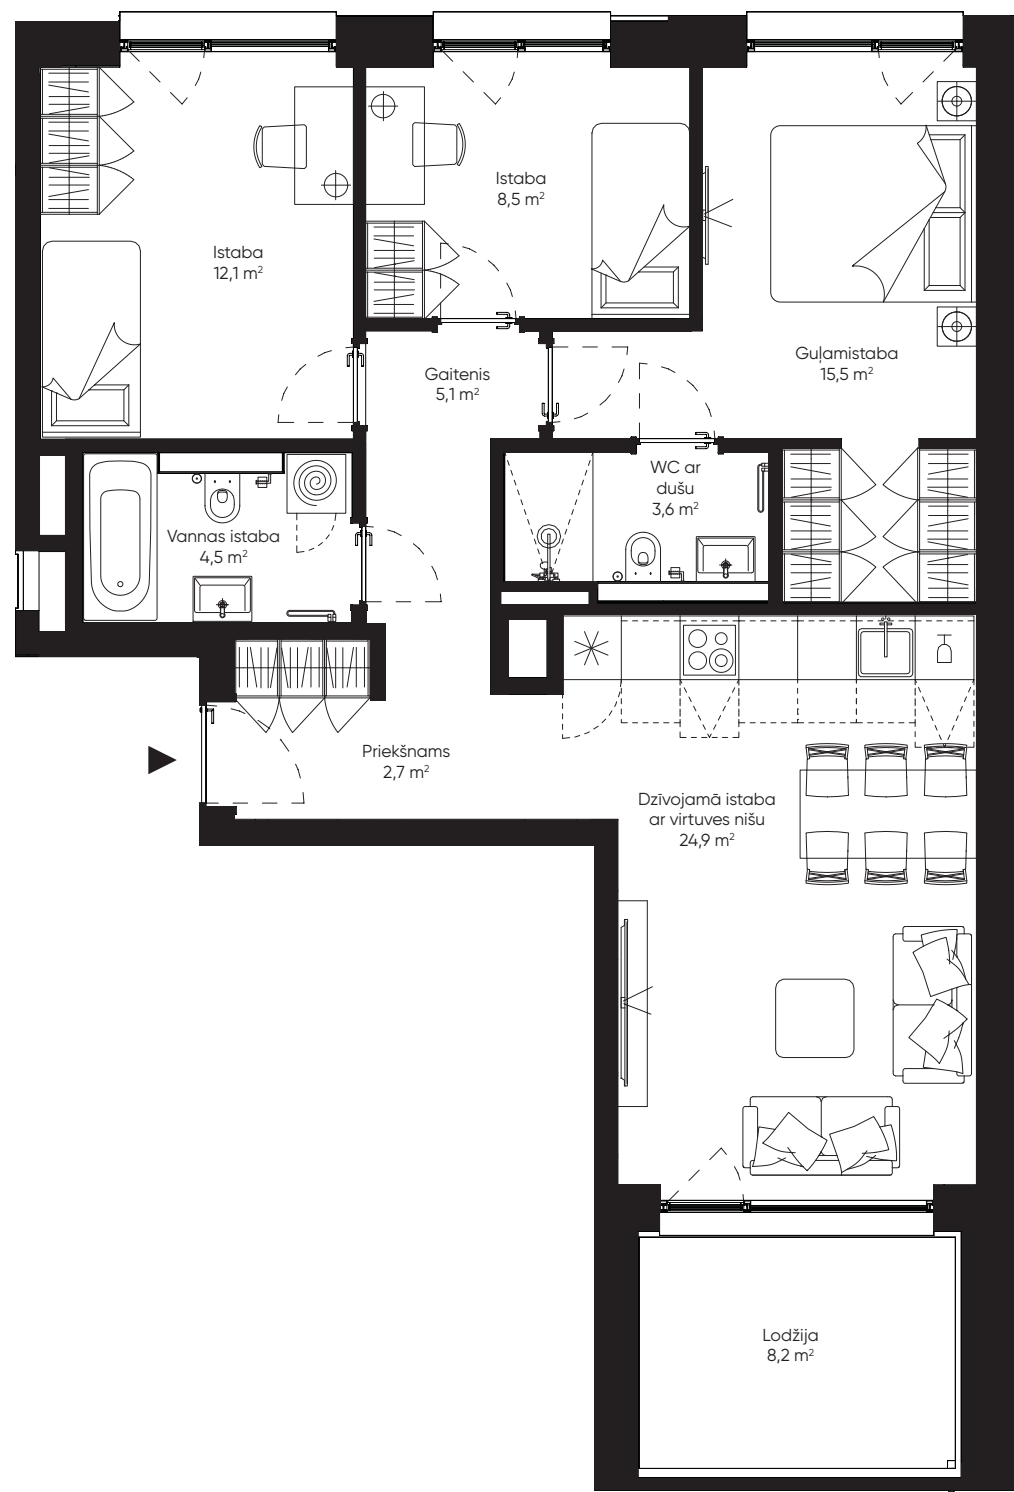

Tērbatas Dārzs
Estera

TĒRBATAS IELA 78A

Dzīvoklis: **60**

Stāvs	6
Istabas	4
Dzīvojamā platība	76,9 m ²
Lodžijas platība	8,2 m ²
Kopējā platība	85,1 m²

REZERVĒ **SAVU** DZĪVOKLI **TAGAD!**



Inga Ārgale
Pārdošanas vadītāja
+371 2644 4472
inga.argale@estera.lv