


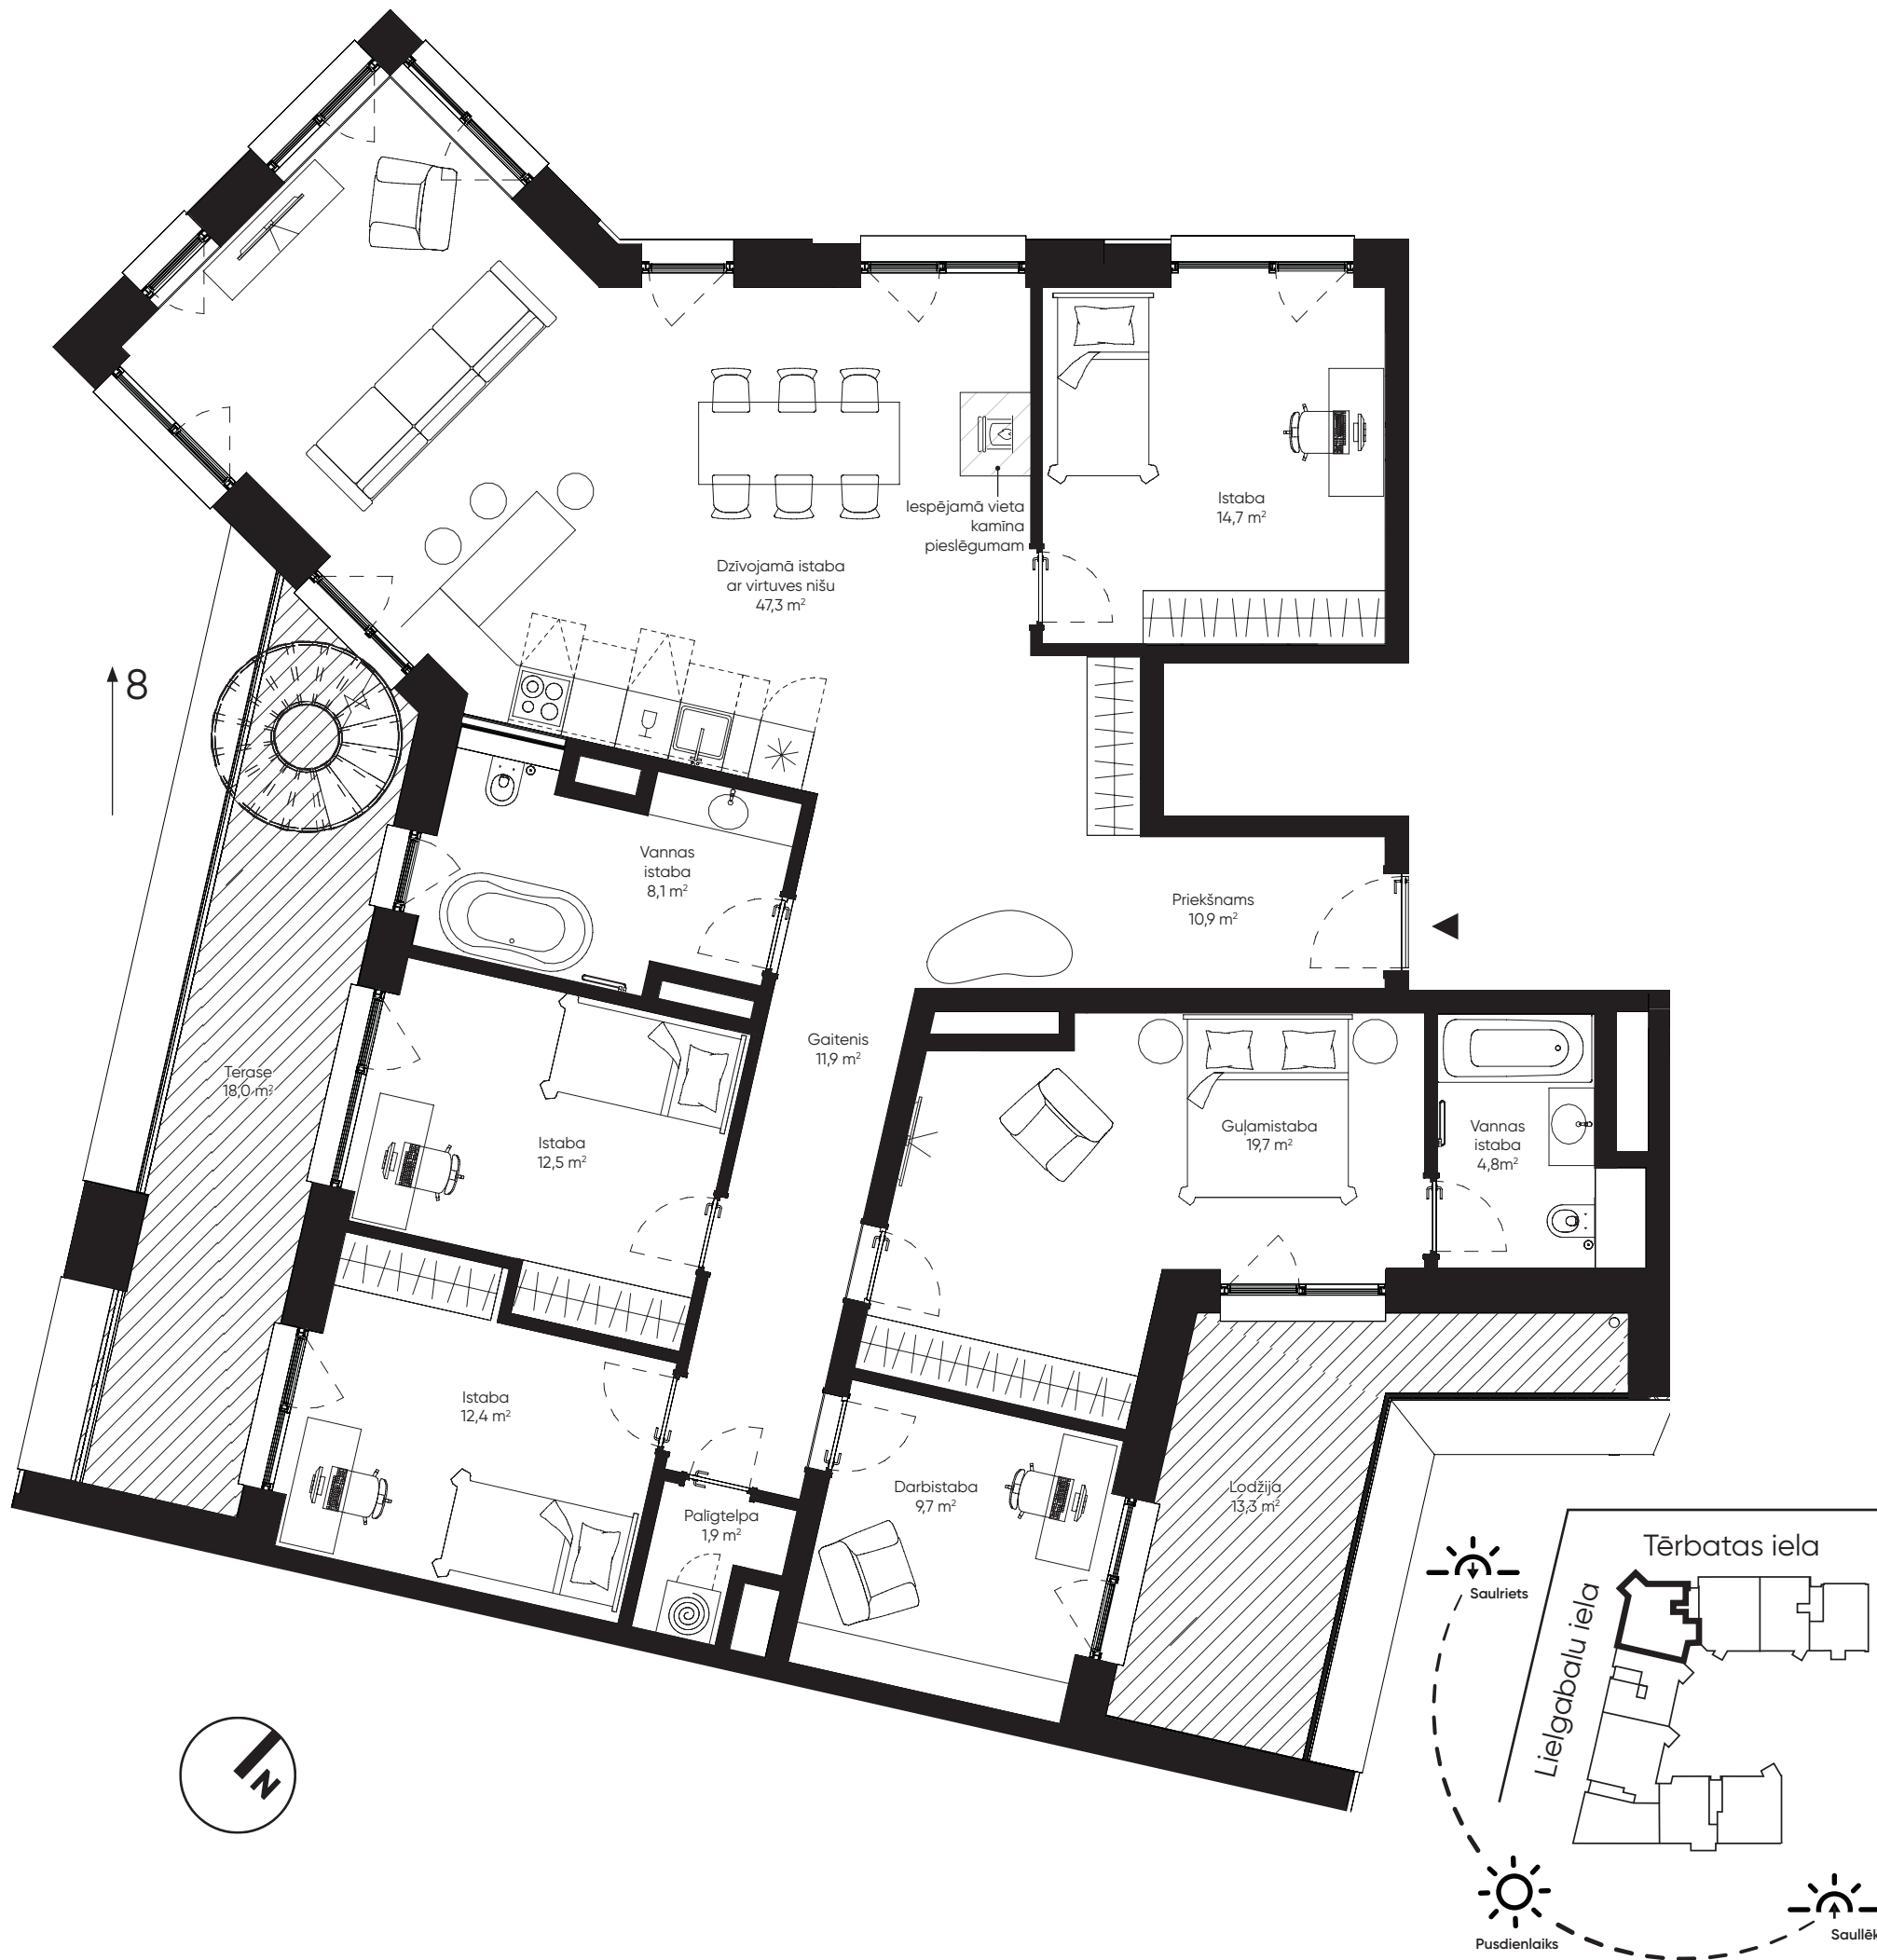

Tērbatas Dārzs

Estera

TĒRBATAS IELA 78A

Dzīvoklis: 69

* 2 līmeņu dzīvokļi ar jumta 7. / 8. stāva

Stāvs	7 ↗ 8
Istabas	5
Dzīvojamā platība	153,9 m ²
Lodžijas platība	13,3 m ²
Terases platība (7.)	18,0 m ² ↗ 8
Terases platība (8.)	91,0 m ²
Kopējā platība	276,8 m ²

REZERVĒ **SAVU** DZĪVOKLI **TAGAD!**



Inga Ārgale
Pārdošanas vadītāja
+371 2644 4472
inga.argale@estera.lv