
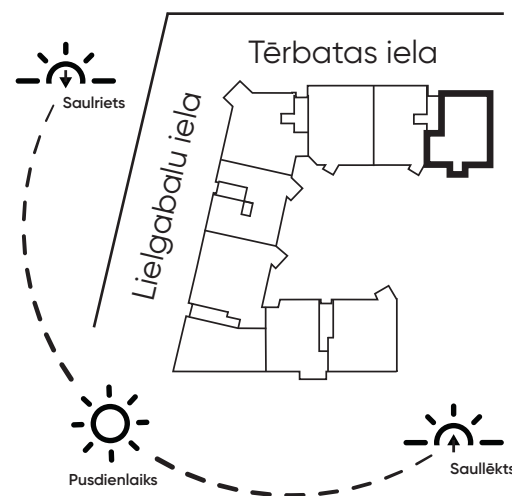


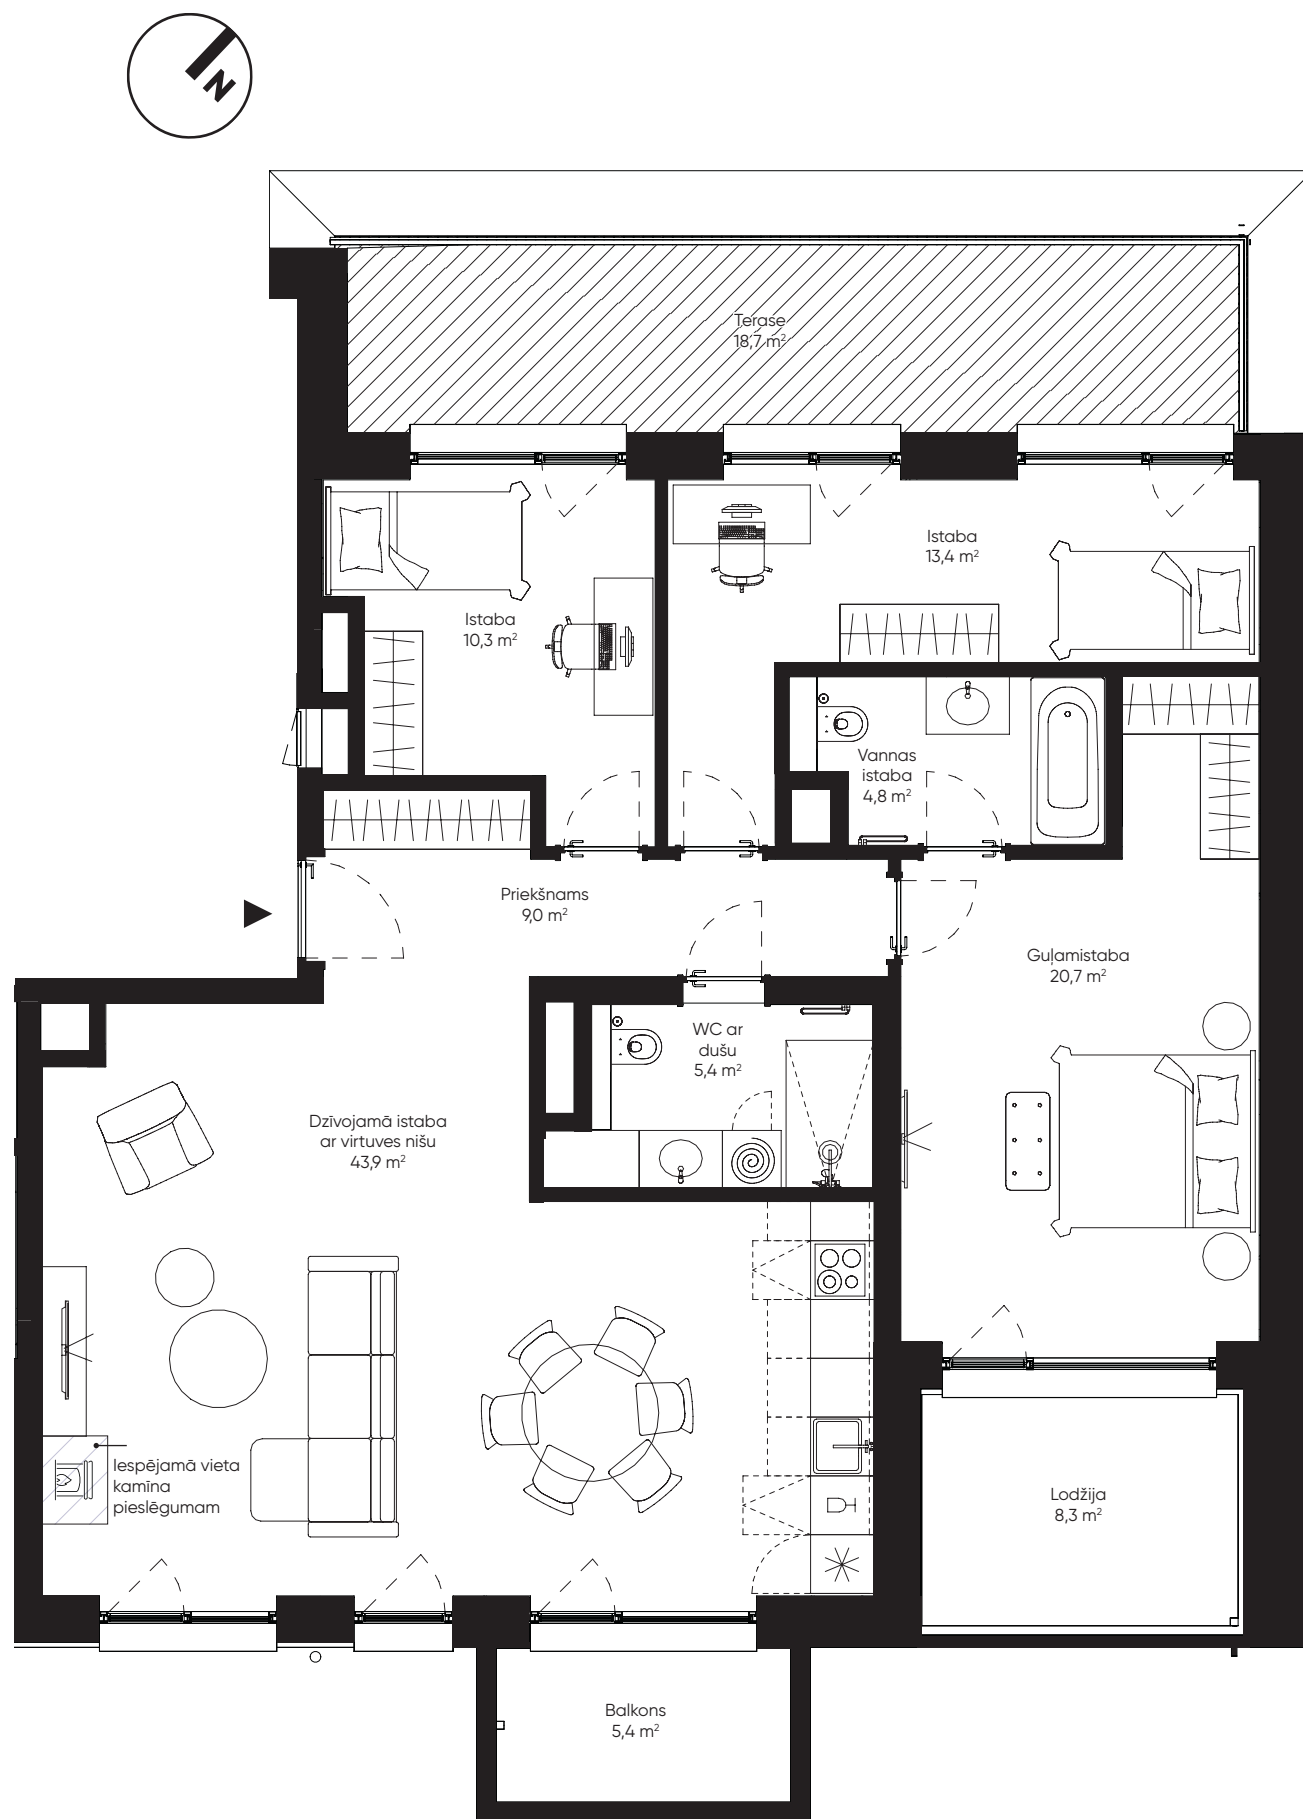

Tērbatas Dārzs

Estera

TĒRBATAS IELA 78A

Dzīvoklis: **70**

Stāvs	7
Istabas	4
Dzīvojamā platība	107,5 m ²
Lodžijas platība	8,3 m ²
Balkona platība	5,4 m ²
Terases platība	18,7 m ²
Kopējā platība	139,9 m²

REZERVĒ ***SAVU*** DZĪVOKLI ***TAGAD!***



Inga Ārgale
Pārdošanas vadītāja
+371 2644 4472
inga.argale@estera.lv