
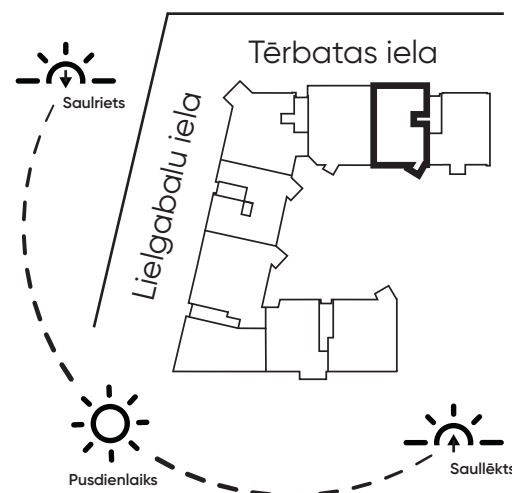


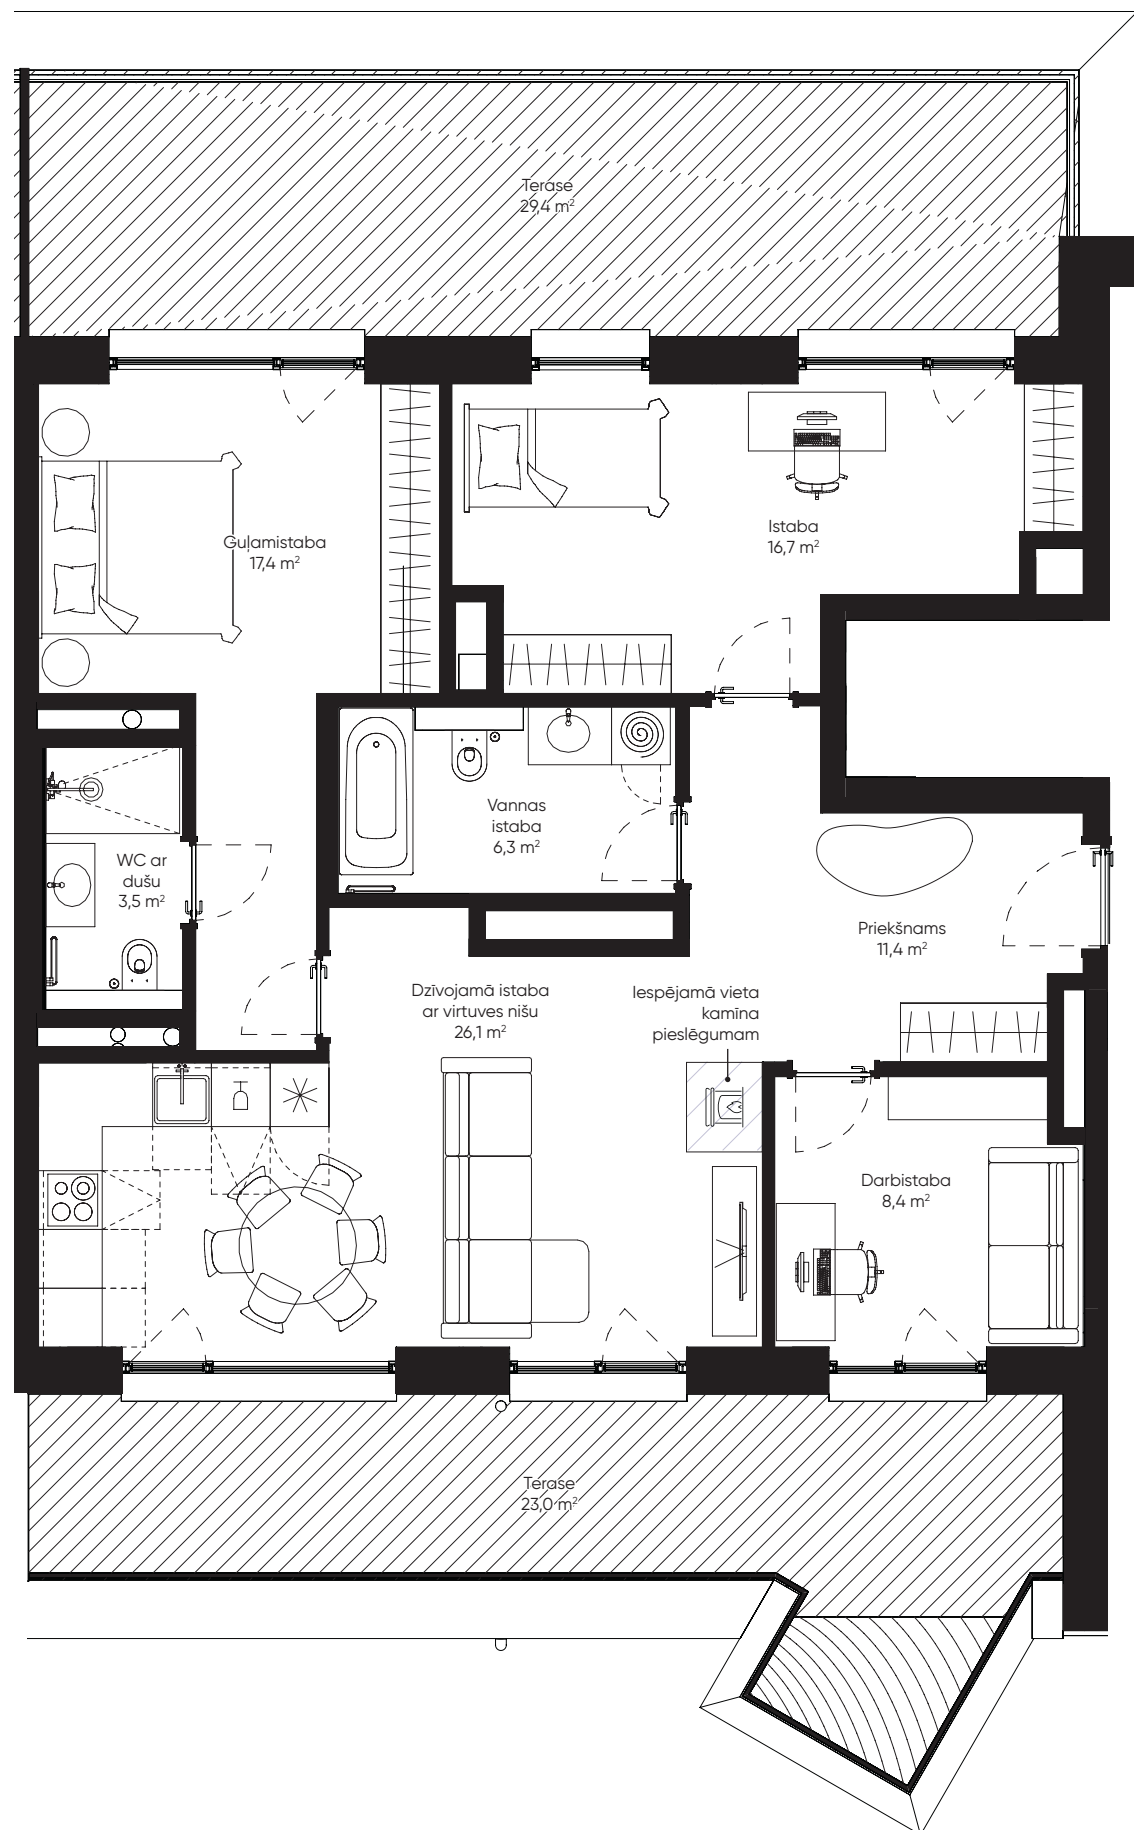

Tērbatas Dārzs
Estera

TĒRBATAS IELA 78A

Dzīvoklis: 71

Stāvs	7
Istabas	4
Dzīvojamā platība	89,8 m ²
Terases platība	52,4 m ²
Kopējā platība	142,2 m²

REZERVĒ **SAVU** DZĪVOKLI **TAGAD!**



Inga Ārgale
Pārdošanas vadītāja
+371 2644 4472
inga.argale@estera.lv