


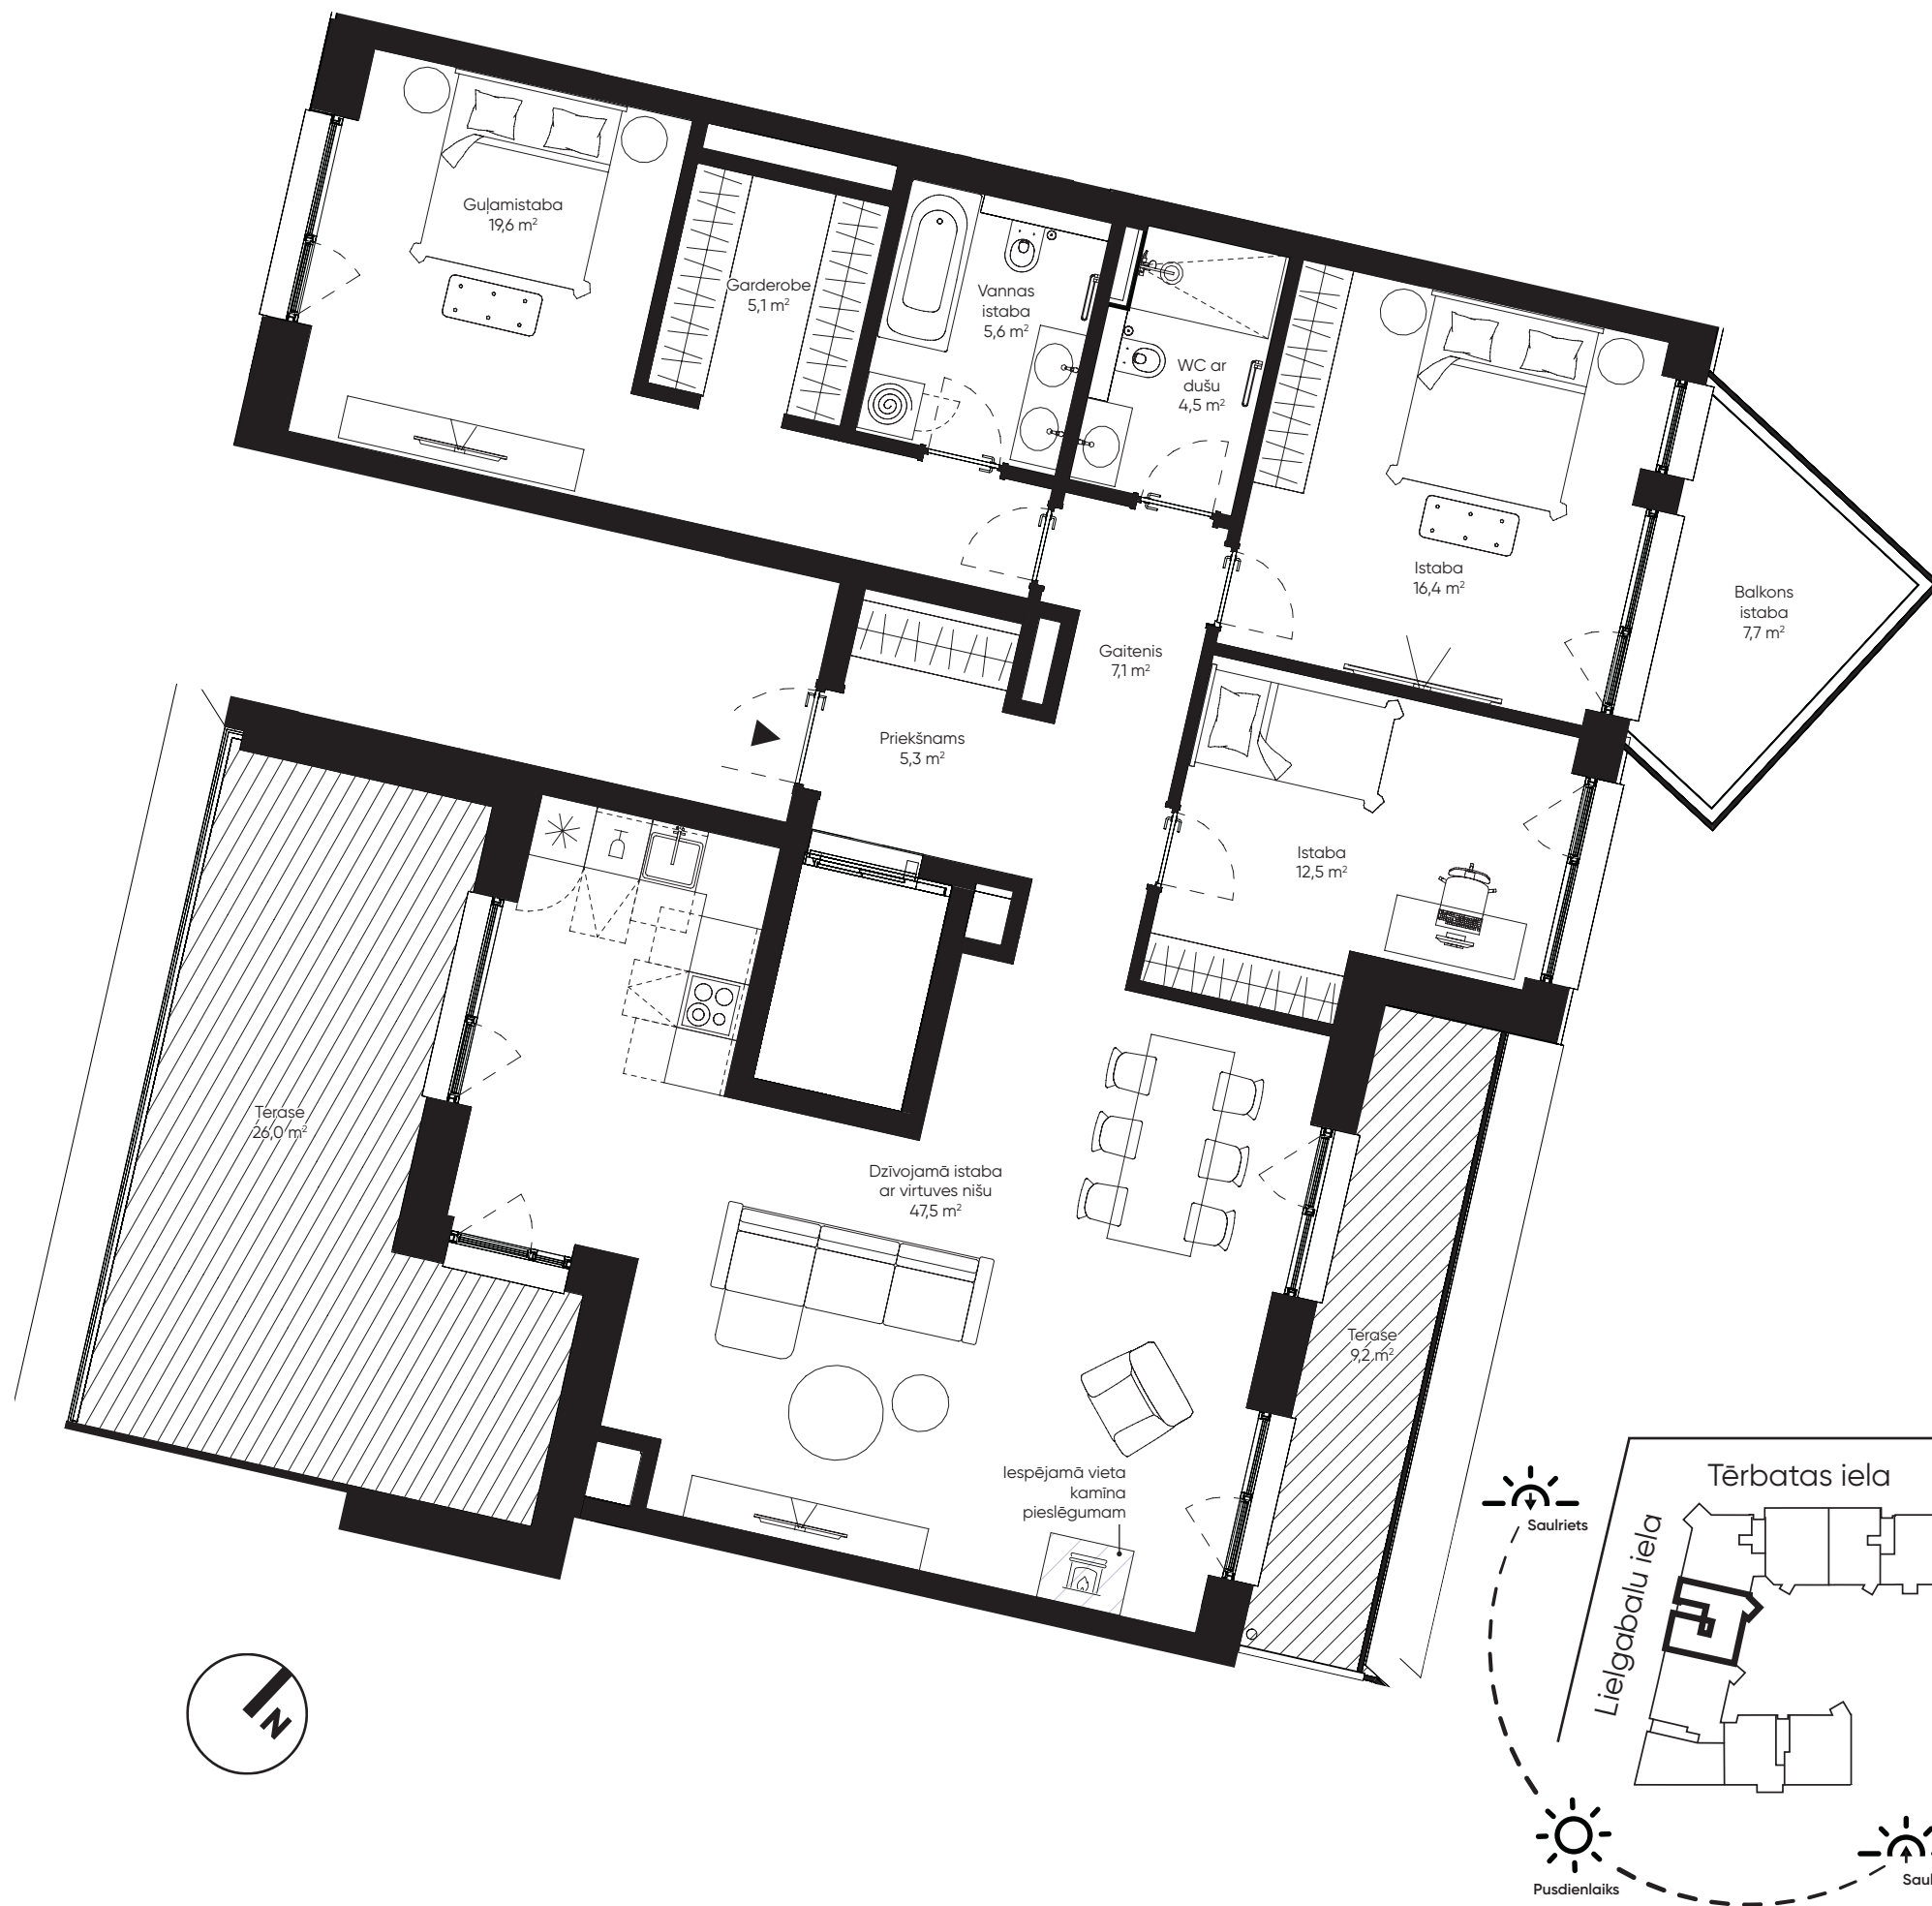

Tērbatas Dārzs

Estera

TĒRBATAS IELA 78A

Dzīvoklis: **84**

Stāvs	7
Istabas	4
Dzīvojamā platība	123,6 m ²
Balkona platība	7,7 m ²
Terases platība	35,2 m ²
Kopējā platība	166,5 m²

REZERVĒ **SAVU** DZĪVOKLI **TAGAD!**



Inga Ārgale
Pārdošanas vadītāja
+371 2644 4472
inga.argale@estera.lv