

Tērbatas Dārzs

Estera

TĒRBATAS IELA 78A

Dzīvoklis: **128**


* 2 līmeņu dzīvokļi ar jumta 7. / 8. stāva



| | |
|-------------------------|----------------------------|
| Stāvs | 7 ↗ 8 |
| Istabas | 3 |
| Dzīvojamā platība | 96,6 m ² |
| Terases platība (7./8.) | 92,7 m ² ↗ 8 |
| Kopējā platība | 189,3 m² |

REZERVĒ **SAVU** DZĪVOKLI **TAGAD!**



+371 2644 4472
terbatas@estera.lv

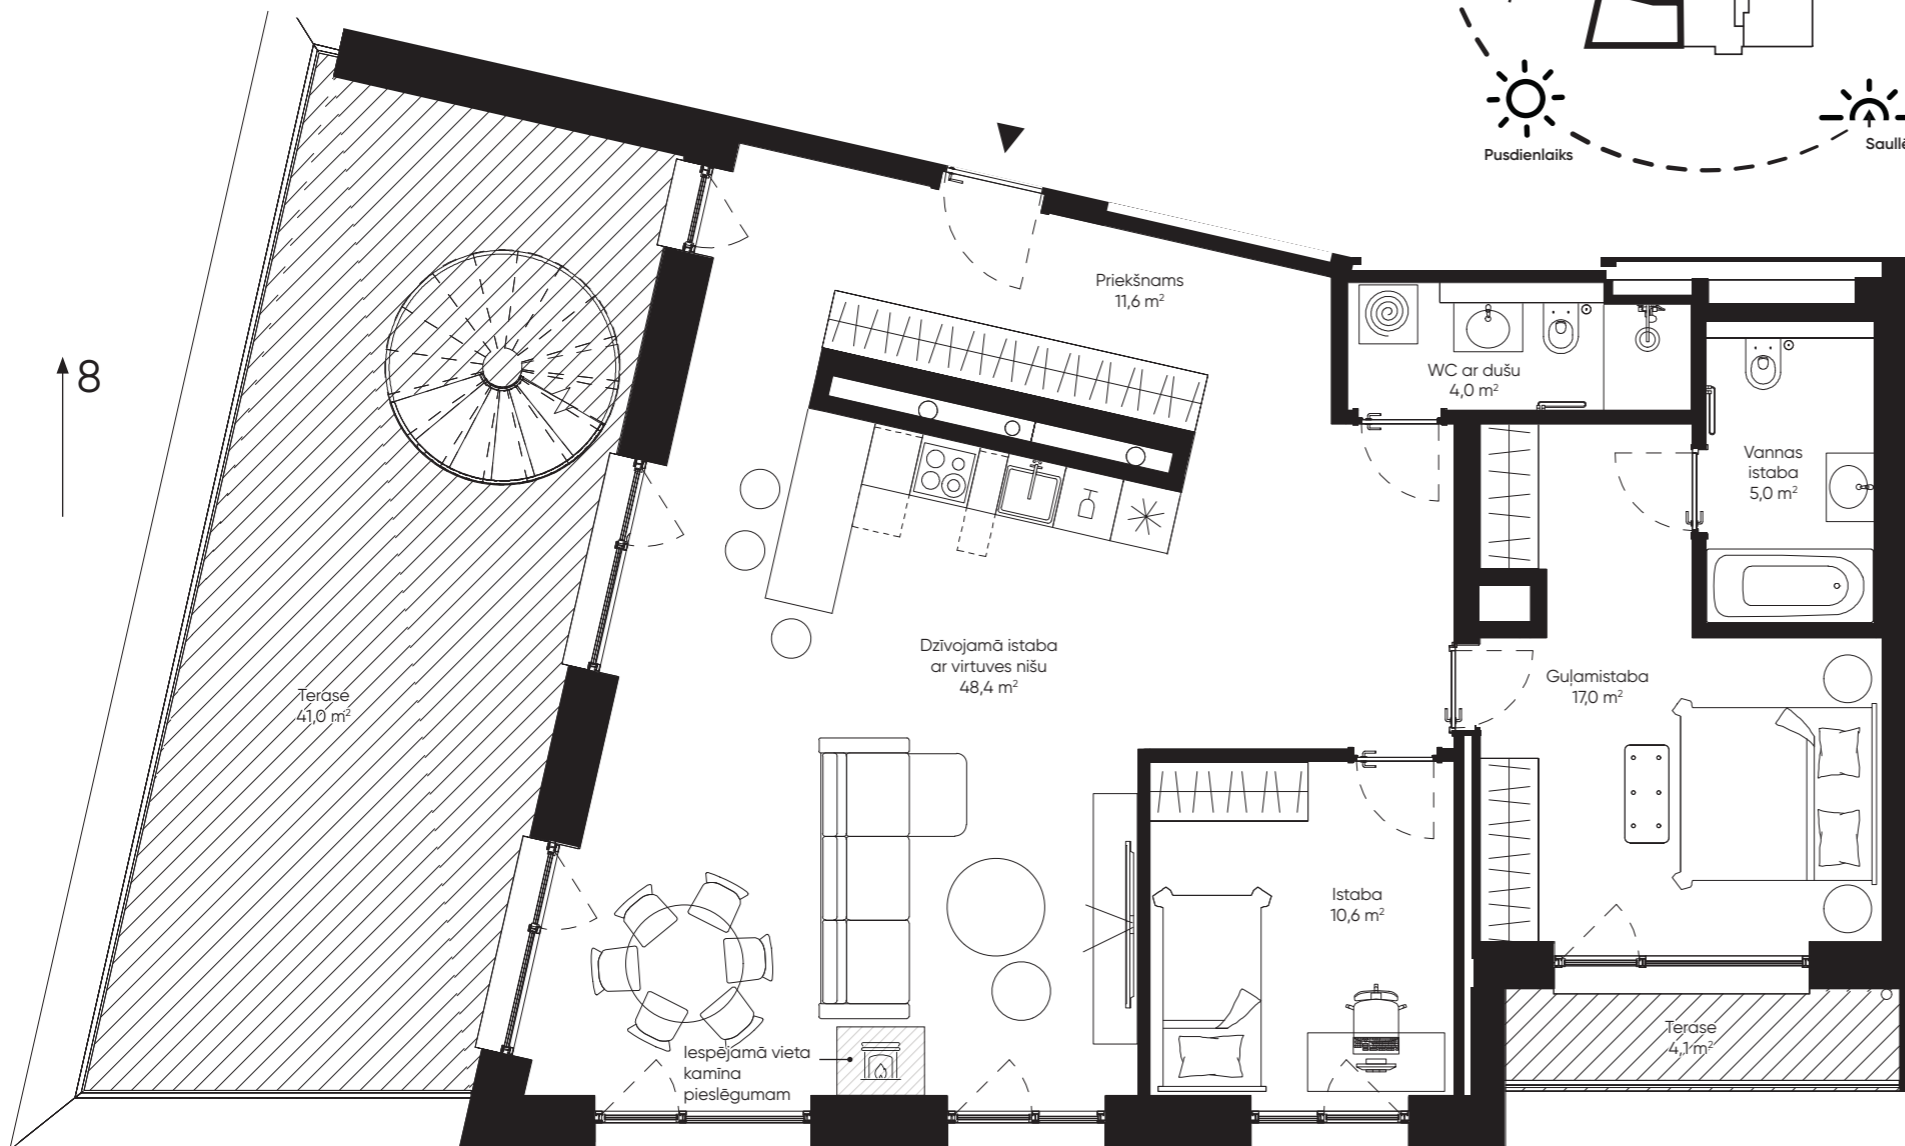

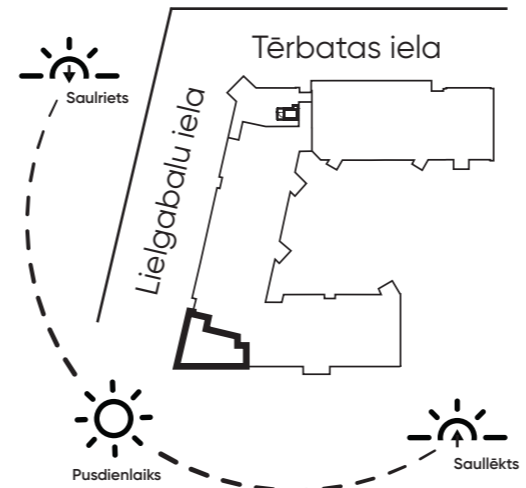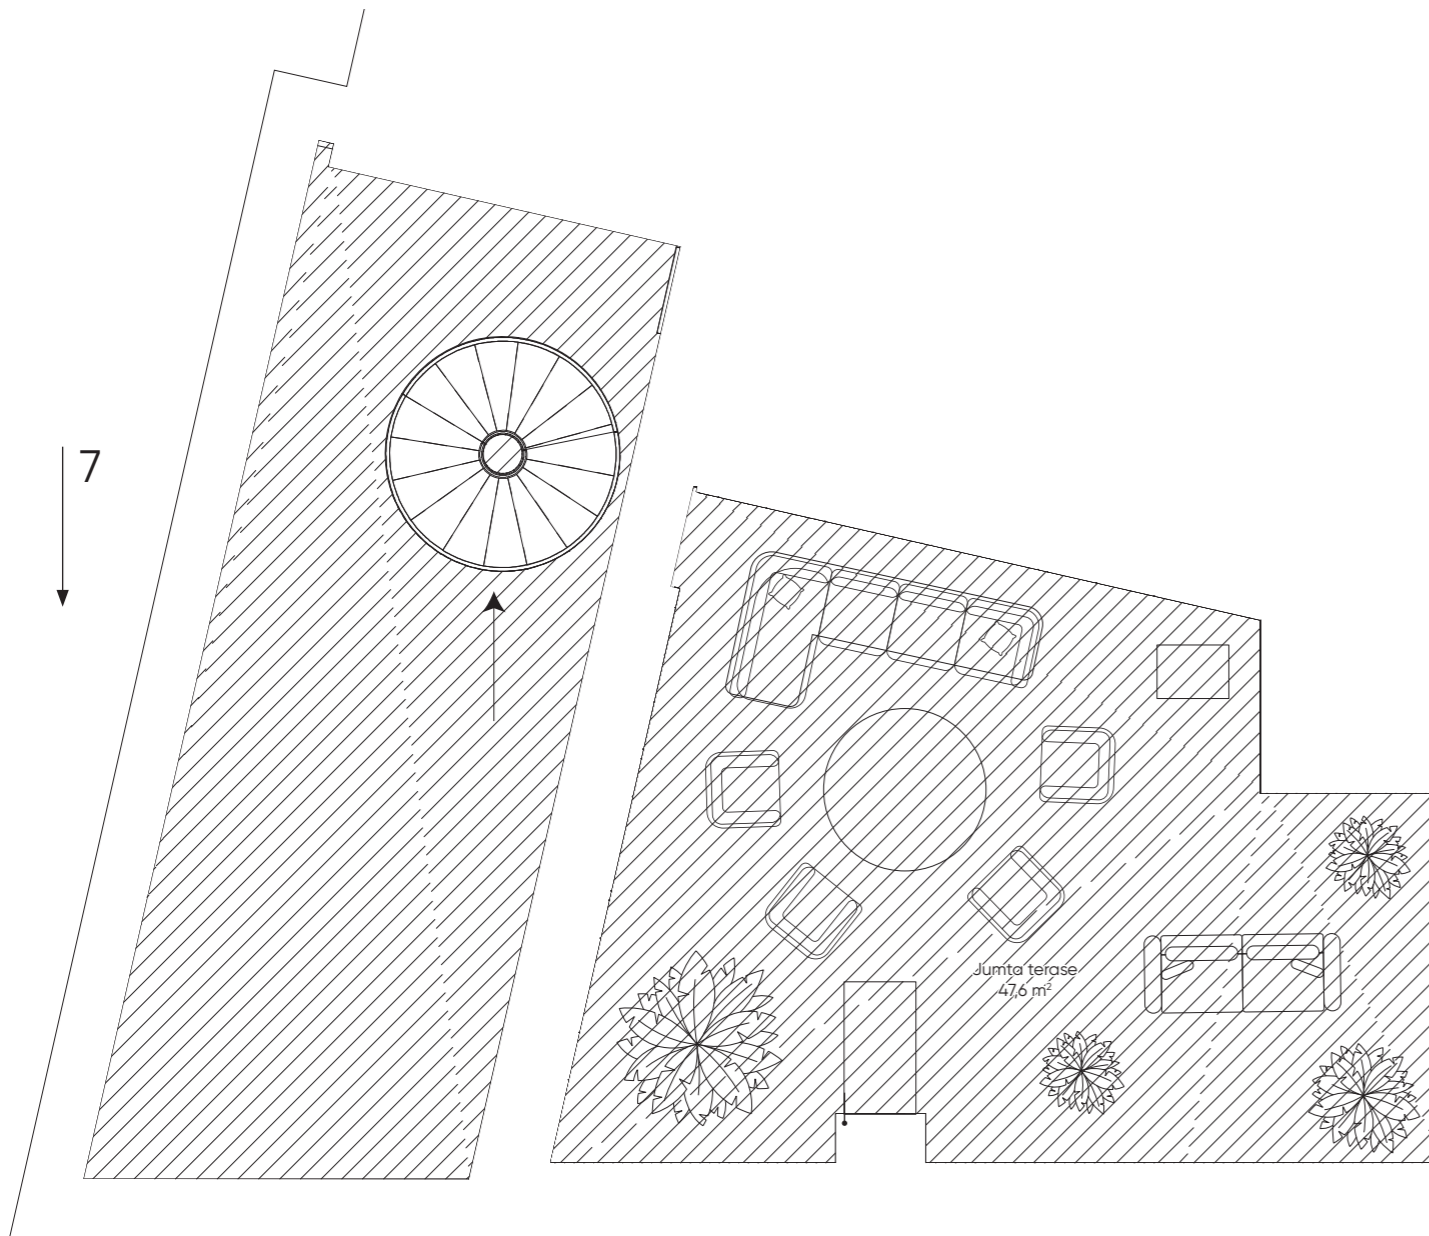

Tērbatas Dārzs
Eštera

TĒRBATAS IELA 78A

Dzīvoklis: 128

Stāvs

8 ↘ 7

REZERVĒ **SAVU** DZĪVOKLI **TAGAD!**



+371 2644 4472
terbatas@estera.lv

