
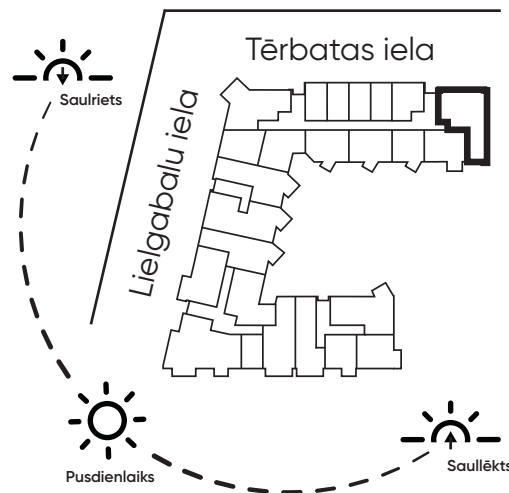


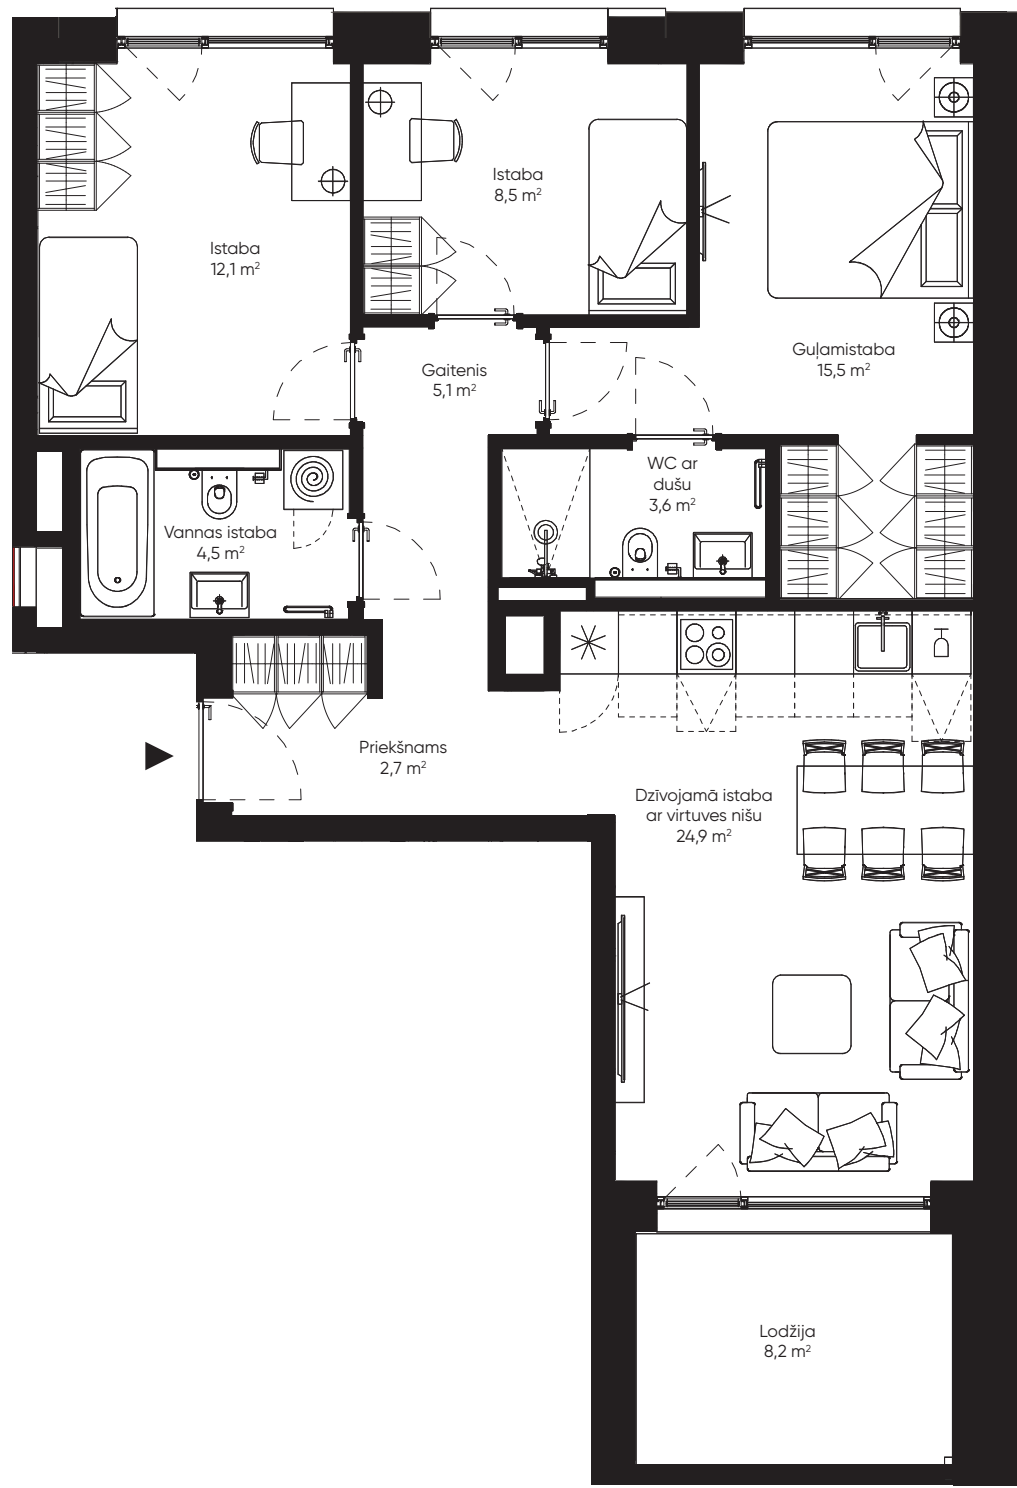

Tērbatas Dārzs
Estera

TĒRBATAS IELA 78A

Dzīvoklis:

34

Stāvs	4
Istabas	4
Dzīvojamā platība	76,9 m ²
Lodžijas platība	8,2 m ²
Kopējā platība	85,1 m ²

REZERVĒ **SAVU** DZĪVOKLI **TAGAD!**



+371 2644 4472
terbatas@estera.lv