

Tērbatas Dārzs

Estera

TĒRBATAS IELA 78A

Dzīvoklis: **69**


* 2 līmeņu dzīvokļi ar jumta 7. / 8. stāva

Stāvs	7 ↗ 8
Istabas	5
Dzīvojamā platība	155,1 m ²
Lodžijas platība	13,3 m ²
Terases platība (7.)	18,0 m ² ↗ 8
Terases platība (8.)	80,3 m ²
Kopējā platība	267,3 m²

REZERVĒ **SAVU** DZĪVOKLI **TAGAD!**



+371 2644 4472
terbatas@estera.lv

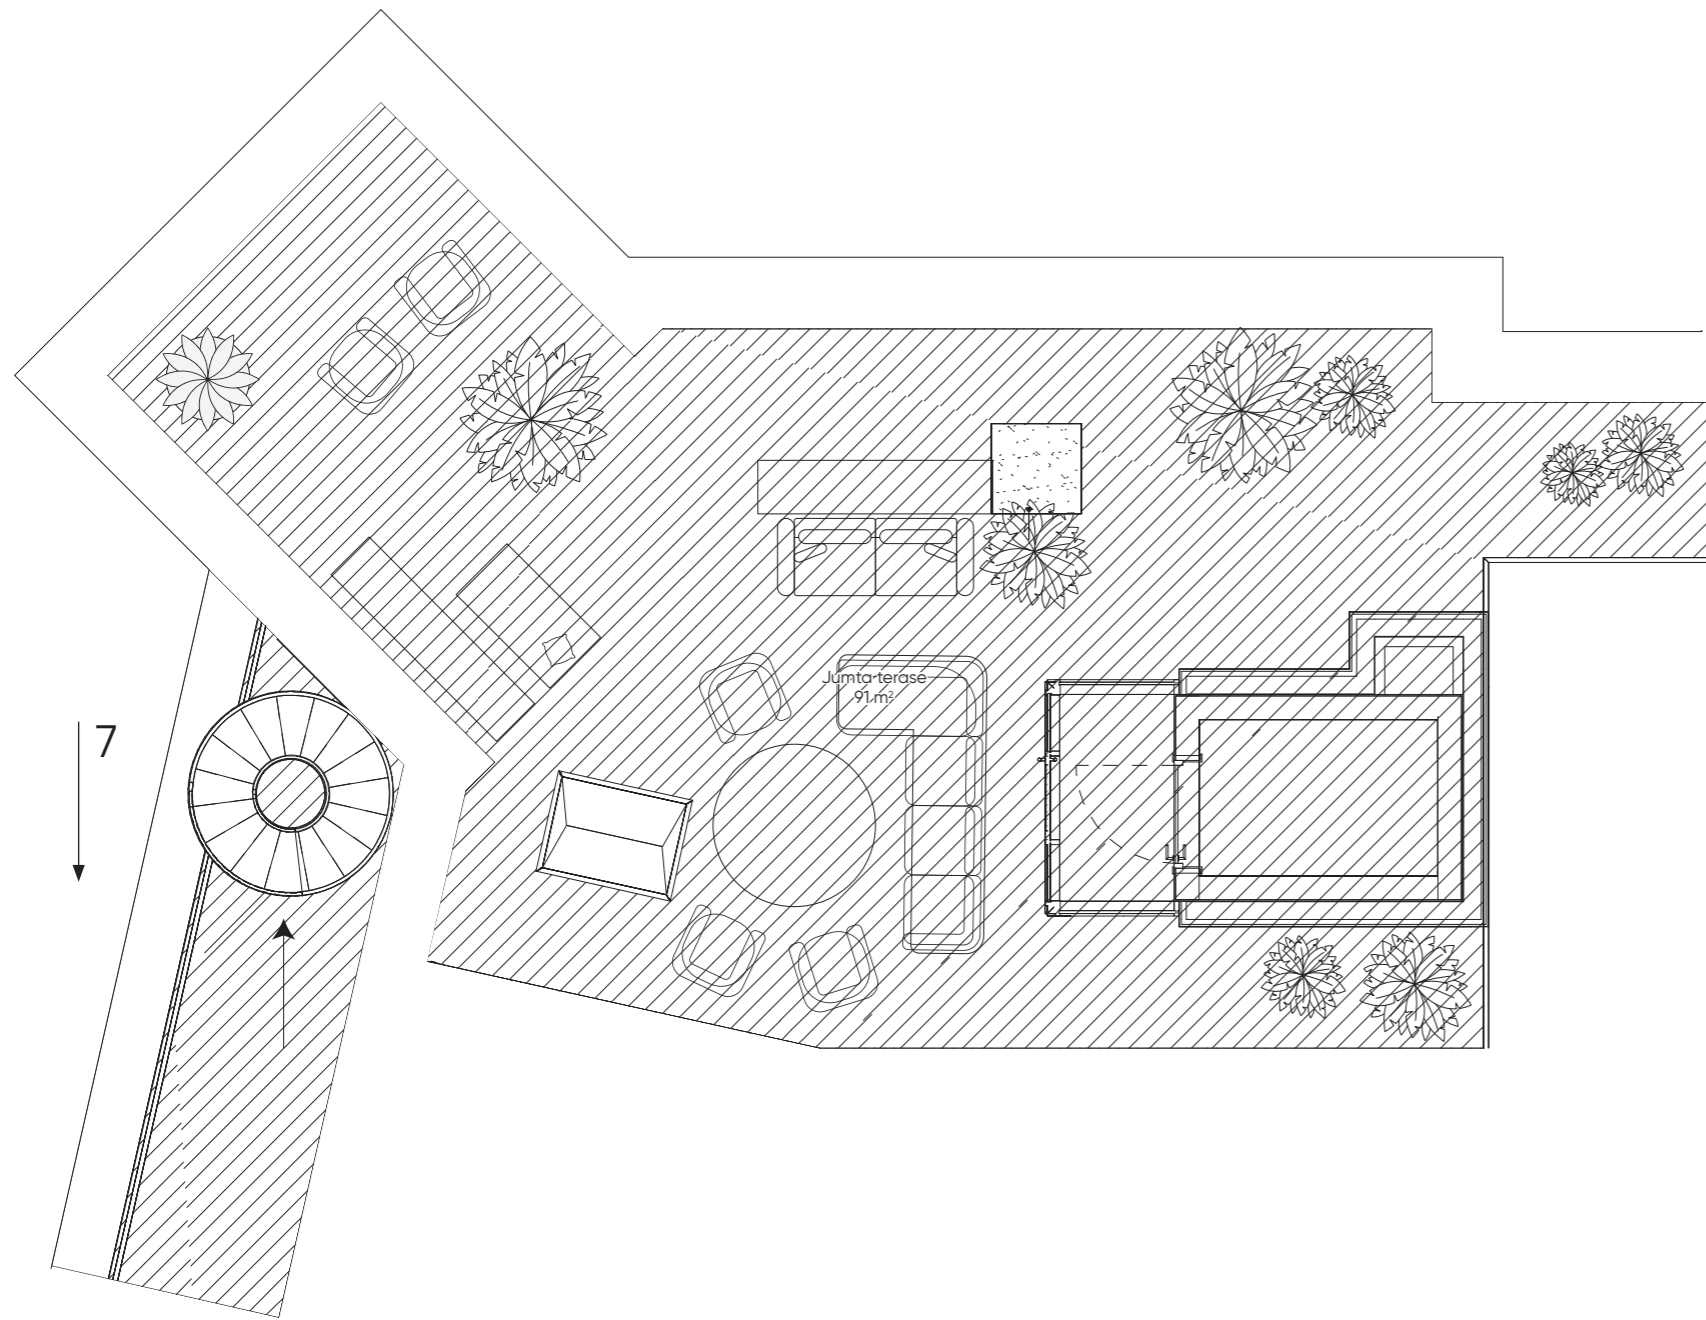

Tērbatas Dārzs

Estera

TĒRBATAS IELA 78A

Dzīvoklis: **69**

* 2 līmeņu dzīvokļi ar jumta 7. / 8. stāva

Stāvs

8 ↘ 7

REZERVĒ **SAVU** DZĪVOKLI **TAGAD!**



+371 2644 4472
terbatas@estera.lv

