


Tērbatas Dārzs

Estera

TĒRBATAS IELA 78A

Dzīvoklis: **75**

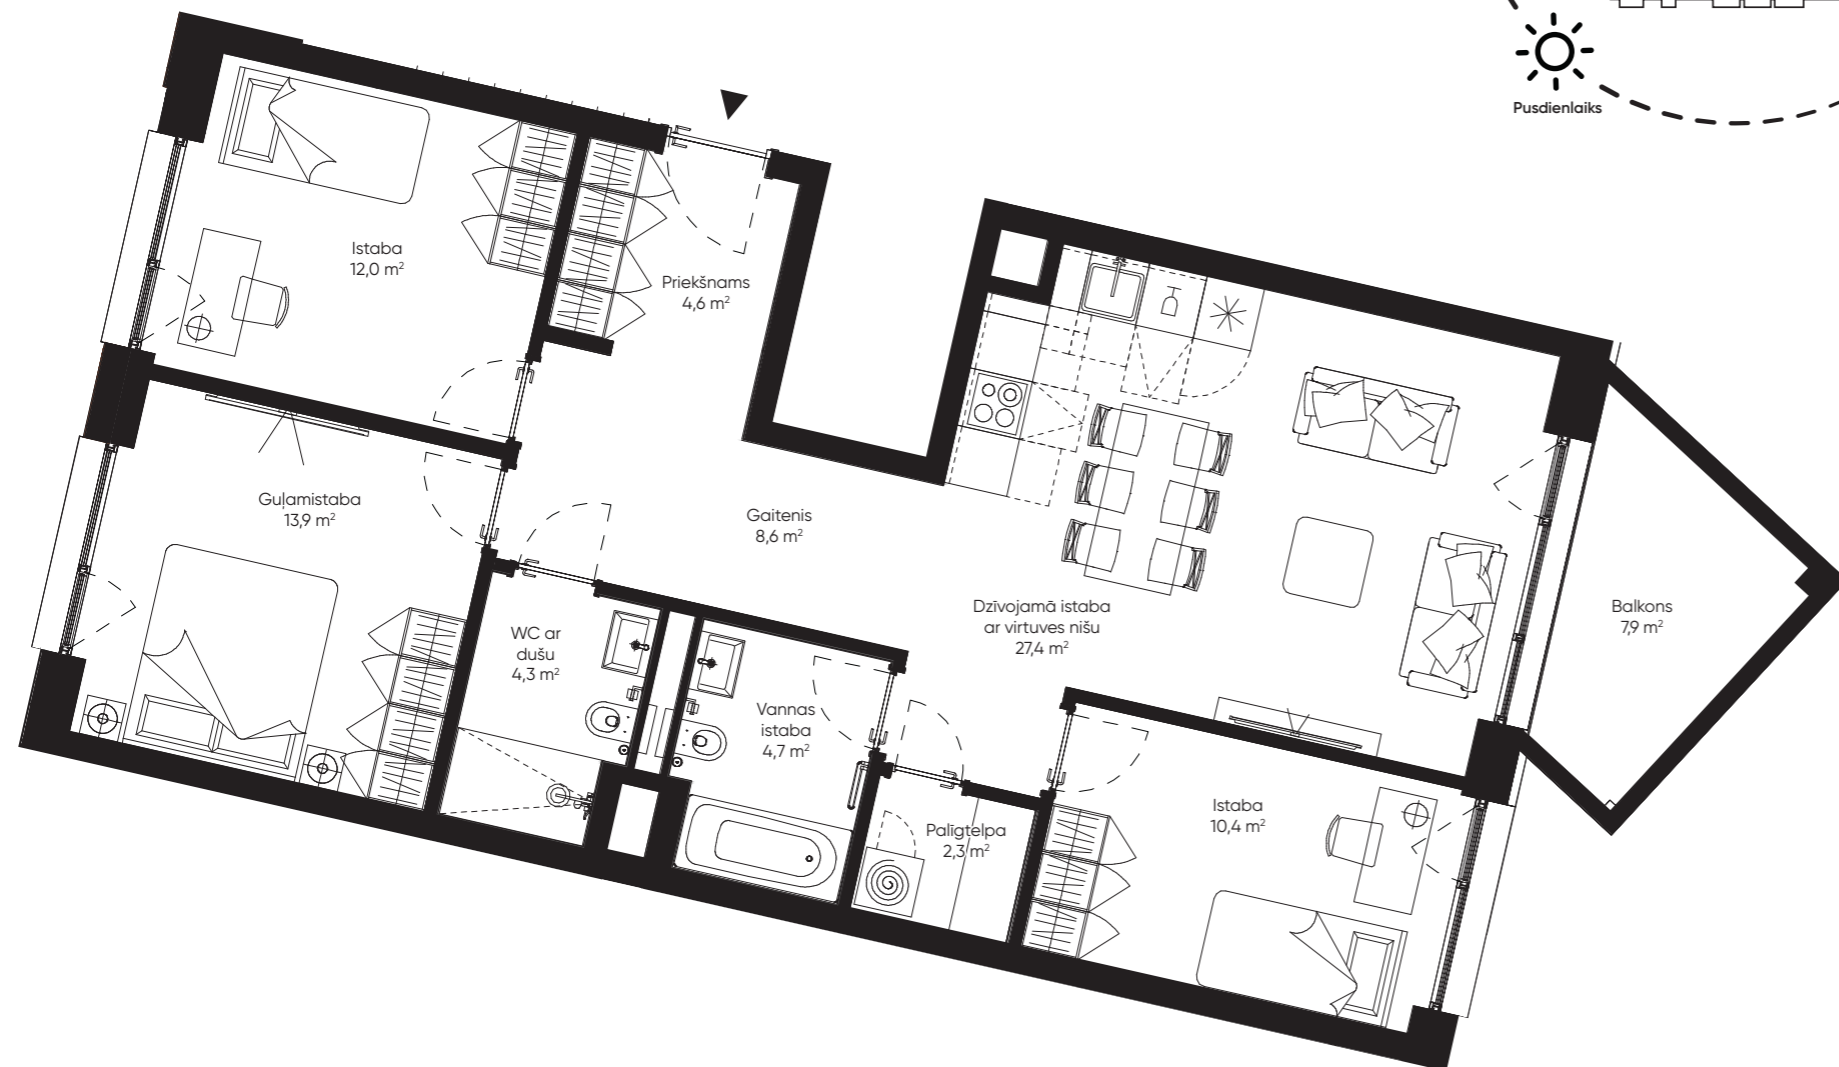

Stāvs	2
Istabas	4
Dzīvojamā platība	88,2 m ²
Balkona platība	7,9 m ²
Kopējā platība	96,1 m²

REZERVĒ **SAVU** DZĪVOKLI **TAGAD!**



+371 2644 4472
terbatas@estera.lv