


Tērbatas Dārzs

Estera

TĒRBATAS IELA 78A

Dzīvoklis:

77

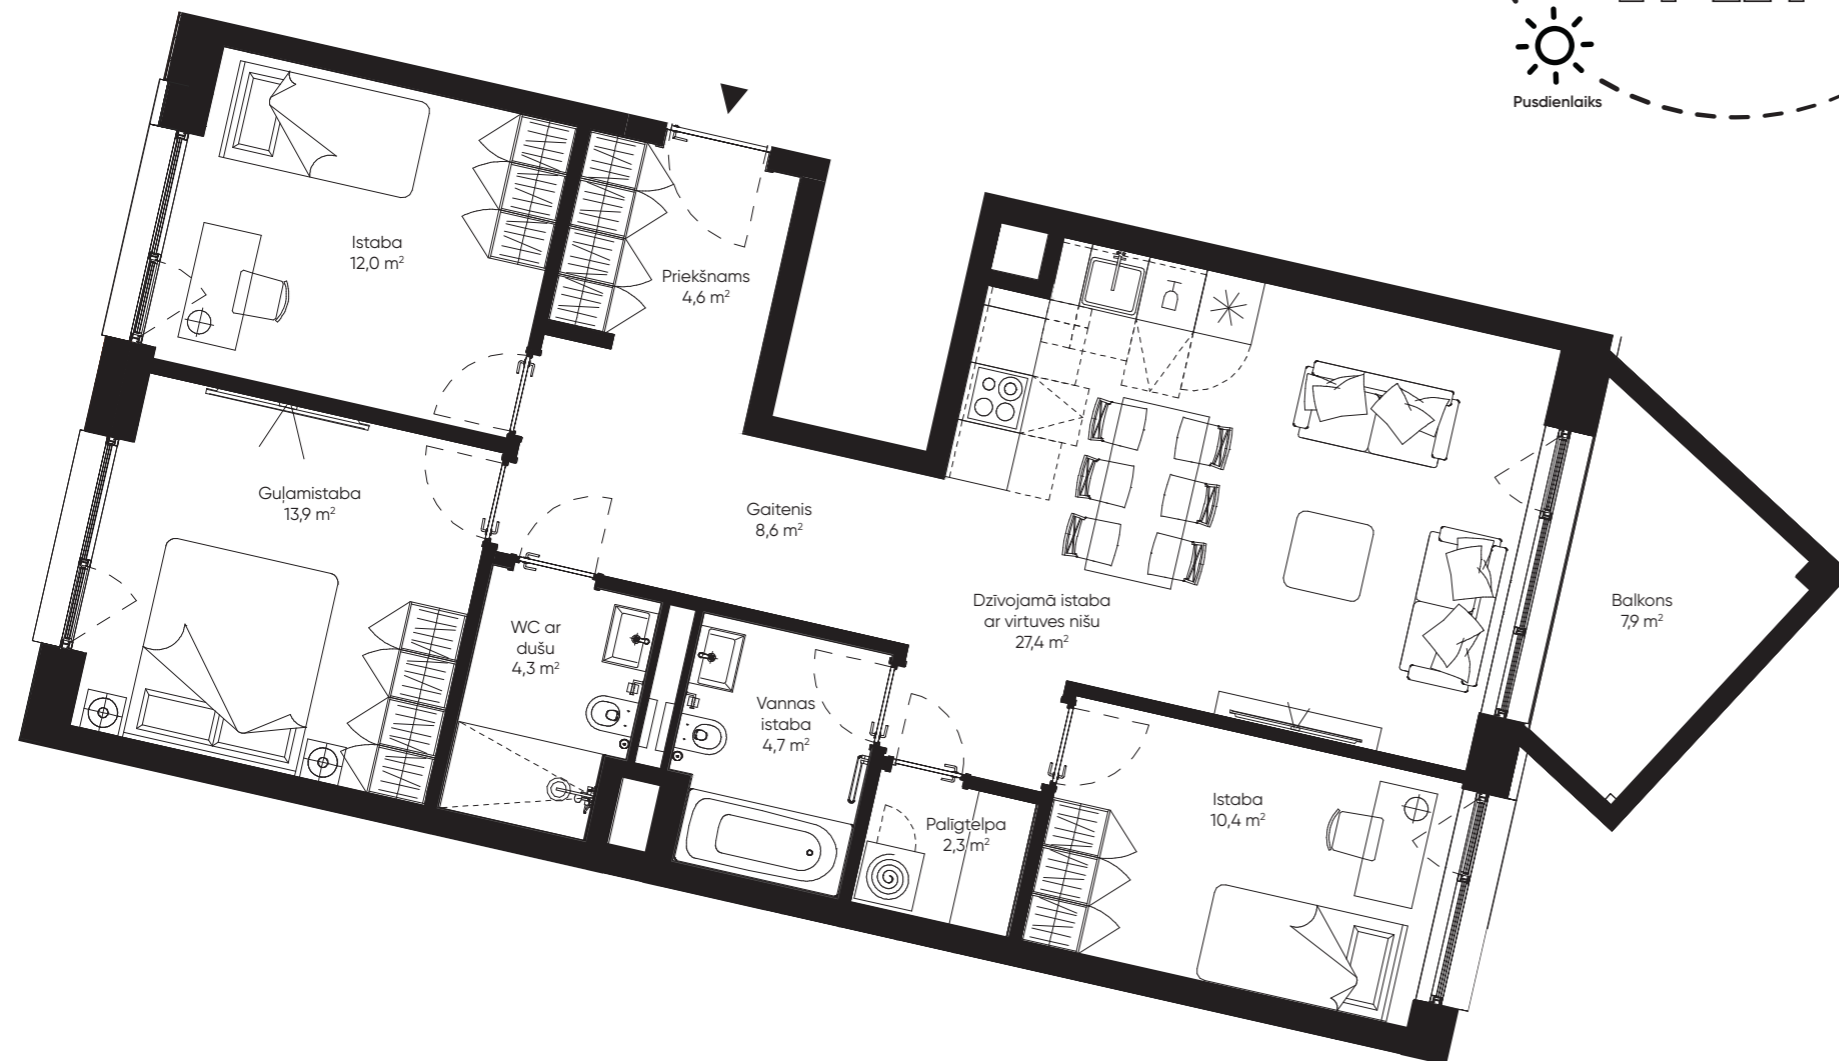

Stāvs **3**

Istabas **4**

Dzīvojamā platība **88,2 m²**

Balkona platība **7,9 m²**

Kopējā platība 96,1 m²

REZERVĒ **SAVU** DZĪVOKLI **TAGAD!**



+371 2644 4472
terbatas@estera.lv