


Tērbatas Dārzs

Estera

TĒRBATAS IELA 78A

Dzīvoklis: **83**

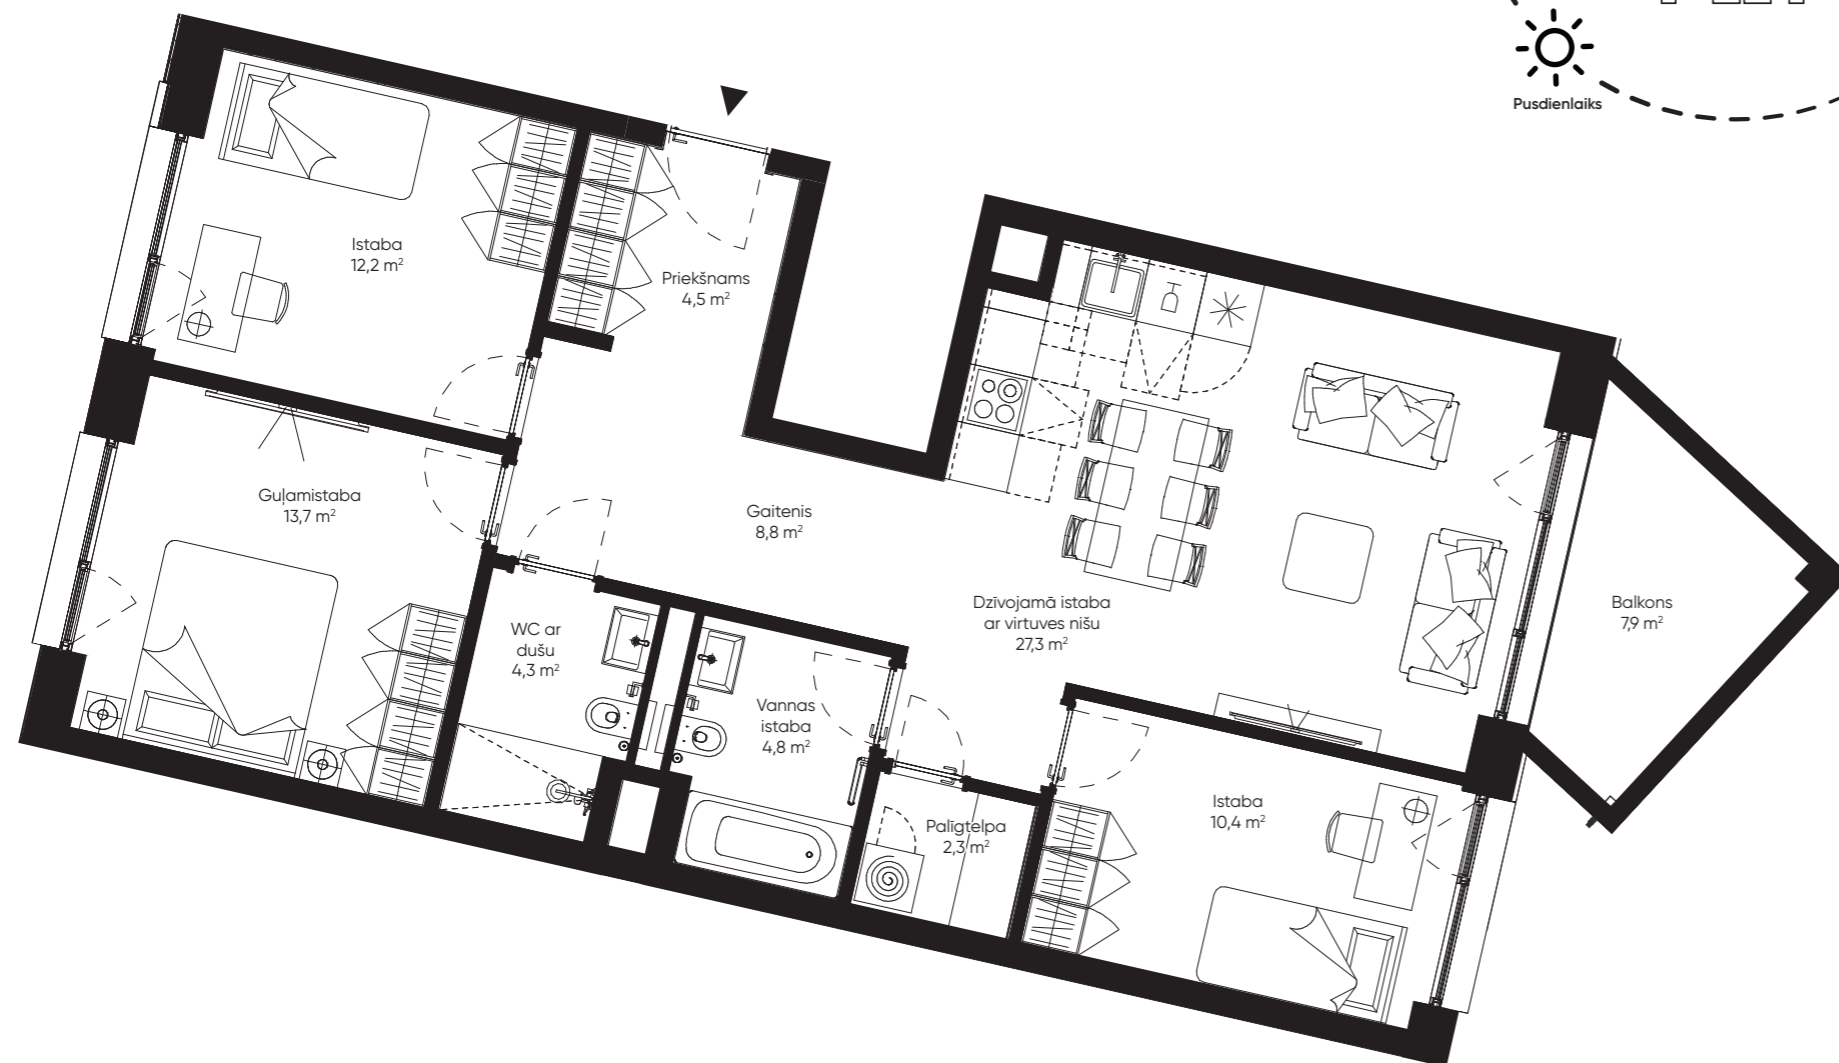

Stāvs	6
Istabas	4
Dzīvojamā platība	88,3 m ²
Balkona platība	7,9 m ²
Kopējā platība	96,2 m²

REZERVĒ **SAVU** DZĪVOKLI **TAGAD!**



+371 2644 4472
terbatas@estera.lv