

# Tērbatas Dārzs

Estera


TĒRBATAS IELA 78A

Dzīvoklis: **69**


\* 2 līmeņu dzīvokļi ar jumta 7. / 8. stāva

Stāvs	7 ↗ 8
Istabas	4
Dzīvojamā platība	155,1 m <sup>2</sup>
Lodžijas platība	13,3 m <sup>2</sup>
Terases platība (7.)	18,0 m <sup>2</sup> ↗ 8
Terases platība (8.)	80,3 m <sup>2</sup>
<b>Kopējā platība</b>	<b>266,7 m<sup>2</sup></b>

REZERVĒ **SAVU** DZĪVOKLI **TAGAD!**

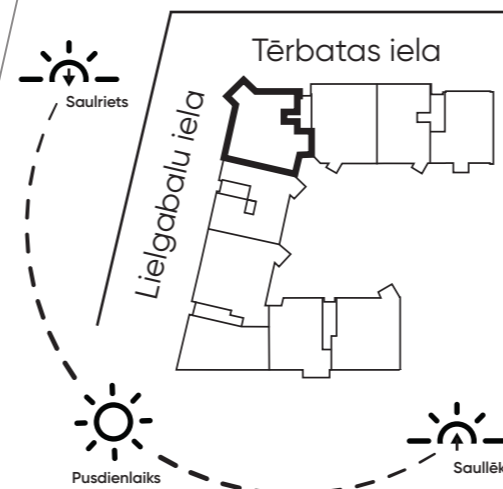

+371 2644 4472  
terbatas@estera.lv

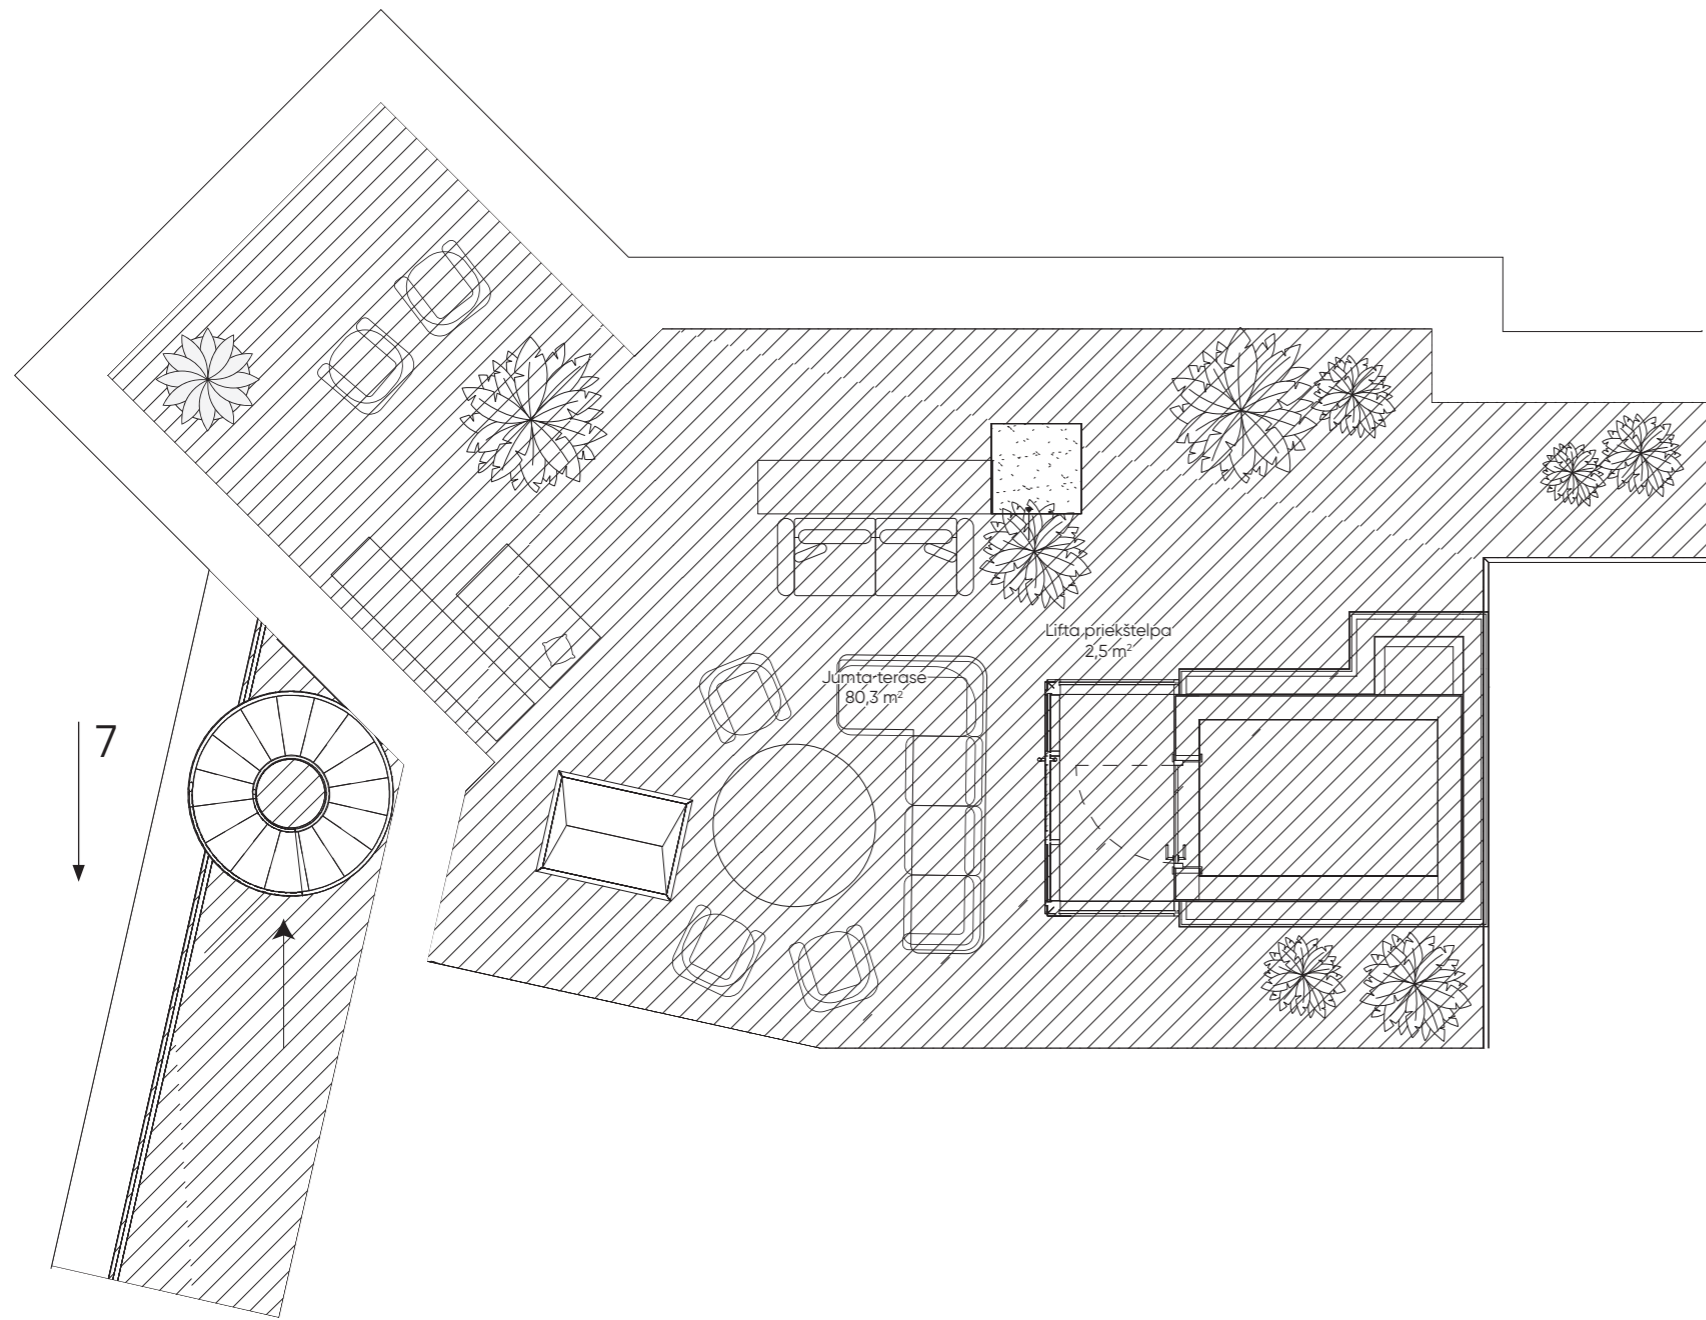

# Tērbatas Dārzs

Estera

TĒRBATAS IELA 78A

Dzīvoklis: **69**

\* 2 līmeņu dzīvokļi ar jumta 7. / 8. stāva

Stāvs

8 ↗ 7

REZERVĒ **SAVU** DZĪVOKLI **TAGAD!**



+371 2644 4472  
[terbatas@estera.lv](mailto:terbatas@estera.lv)

